



STROP – WKŁADKI STALOWE NA ŚCINANIE

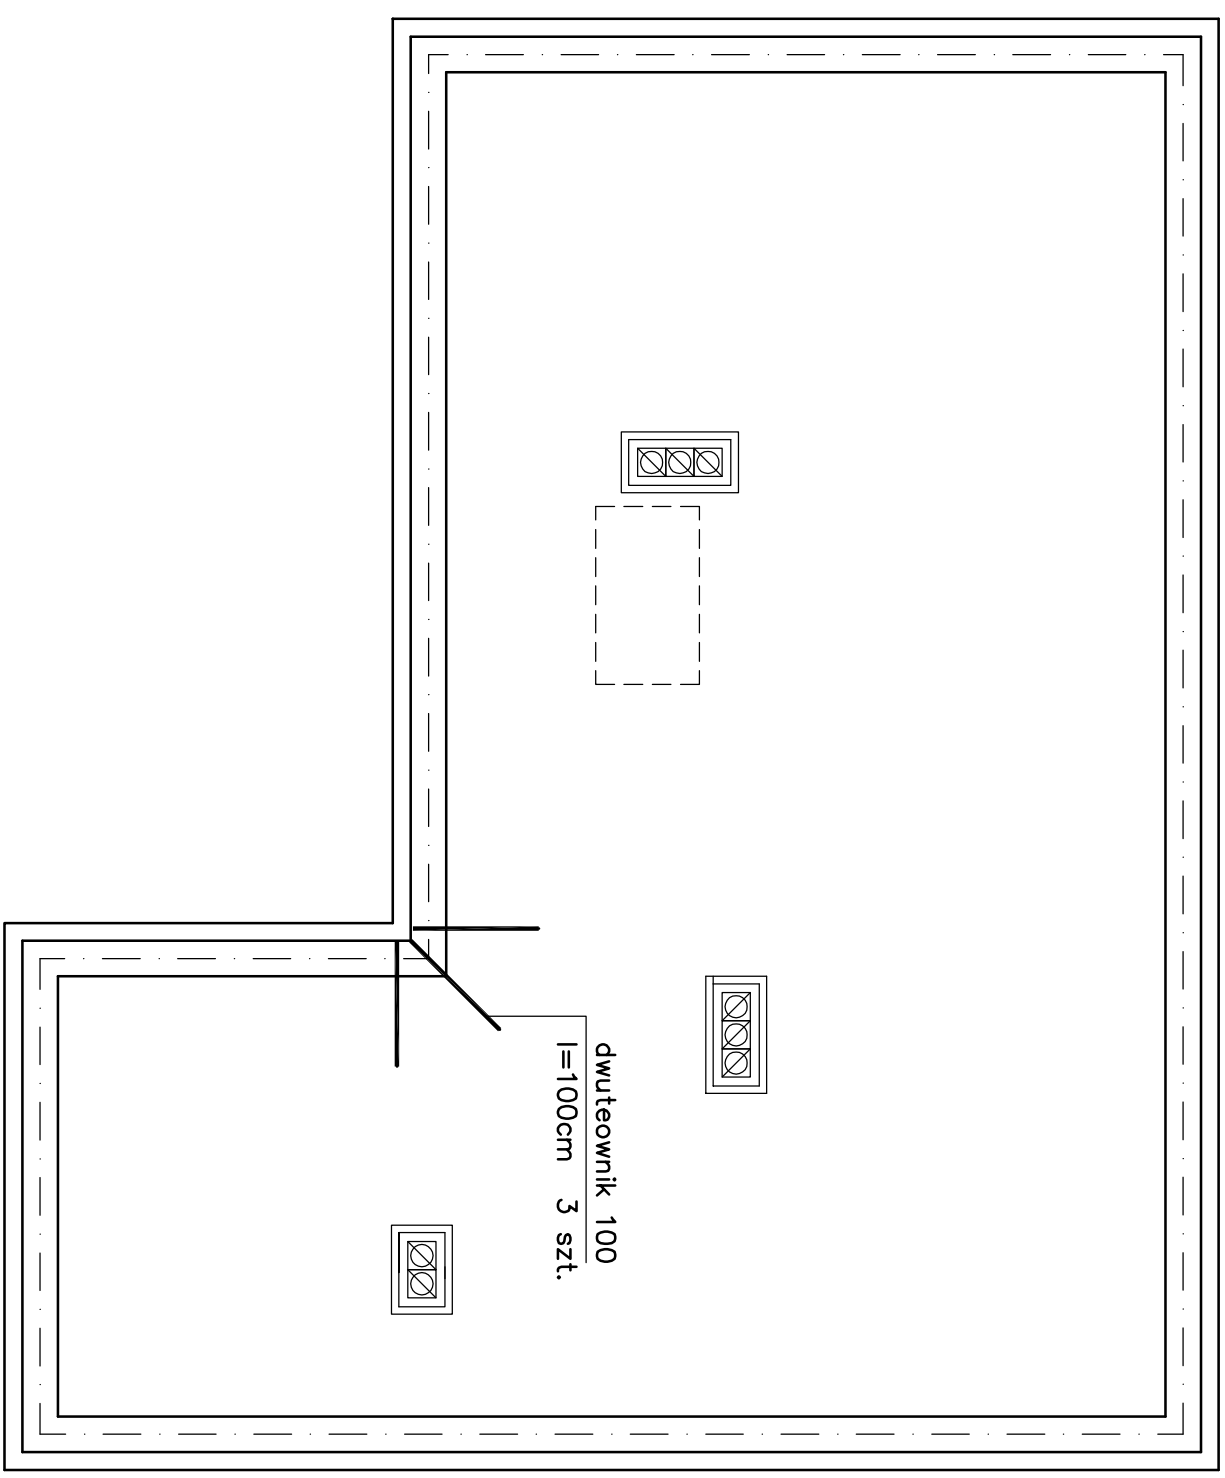

 BOWOMA Iwona Reguliska os. 354lecia 3/43 05-660 Warta		Funkcja: Projektował: Jerzy Bednarczyk Imię i Nazwisko: Jerzy Bednarczyk Nr uprawnień: WBP-IHK-8386/KA/117/82		Tytuł rysunku: BUD. ZAPLECZA – ZEROCIENIE NA ŚCINANIE Tytuł rysunku: BUD. ZAPLECZA – ZEROCIENIE NA ŚCINANIE Inwestor: Gimnazjum im. J. Jakubów 05-5106 Jakubów 55	
Inwestycja: BUDOWA OCZYSZCZALNI ŚCIEKÓW W JĘDRZEJOWIE NOWYM GM. JAKUBÓW Opracował:		Sprawdził: Artur Derr Uprawnienia: UANI-IHK-8386/5/86		Branża: konstrukcja Stadium: P B	
				Skala: 1:50 Data: 10.2011r.	
				Nr rysunku: 6	