
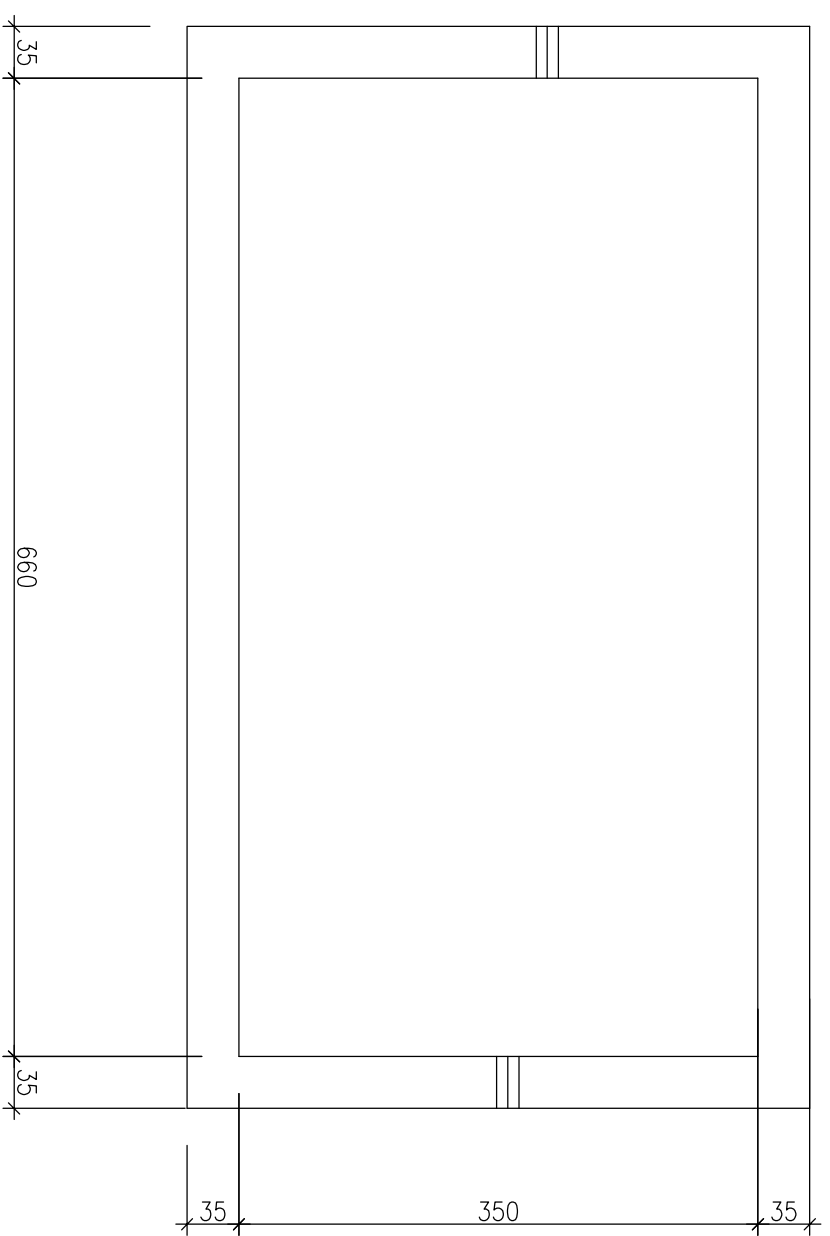
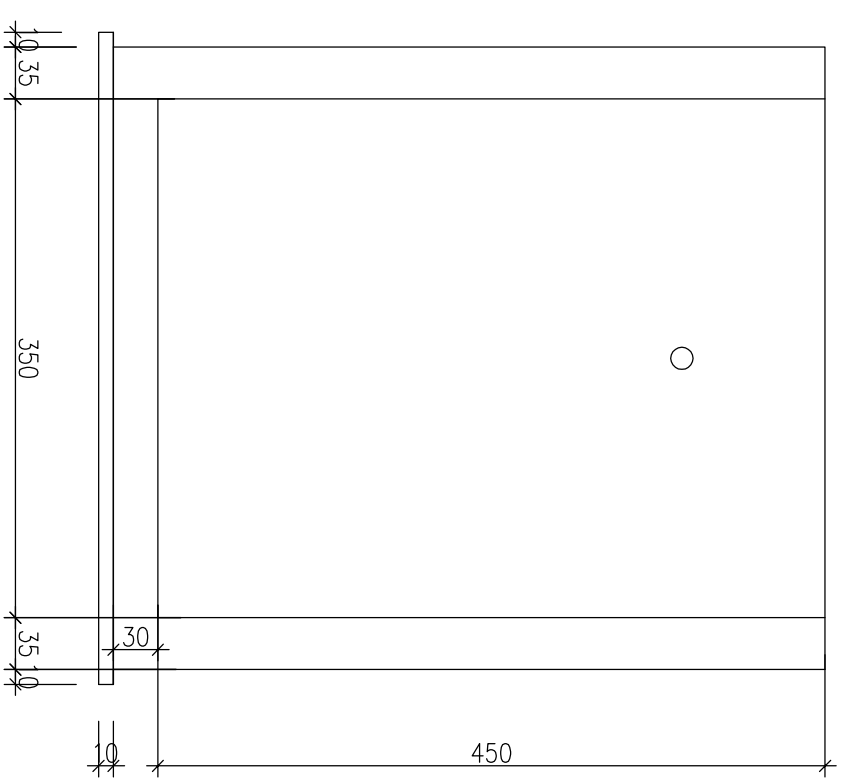



KOMORA NAPOWIETRZANIA 1:50

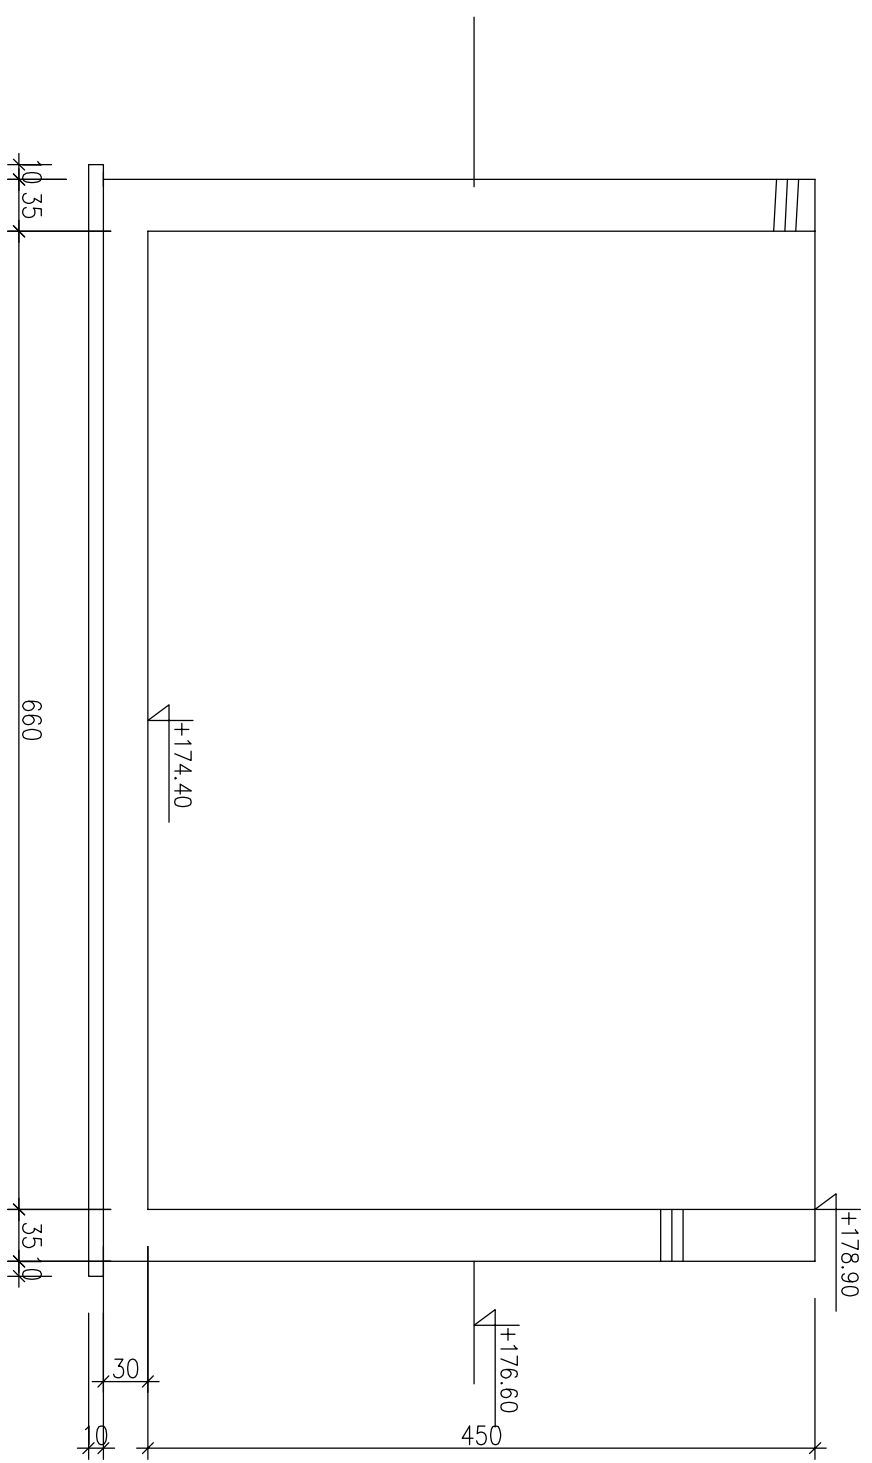

| | | | | | | | |
|--|--|---|--|---|--|---|--|
|  <p>BIOWOMA Inżynierstwo i Projektowanie ul. 3 Maja 3/43 03-660 Warszawa</p> | | <p>Funkcja: Projektował: Imię i Nazwisko: Jerzy Bednarczyk Sprawdził: Artur Derr Opracował:</p> | | <p>Nr uprawnień: WBPJL-K-8386/RA.11782 U.AN-PL-K-8386/586</p> | | <p>Podpis: _____ Stadium: PB Data: 10.2011.</p> | |
| <p>Investycja: BUDOWA OCZYSZCZALNI ŚCIEKÓW W JĘDRZEJOWIE NOWYM GM. JAKUBÓW</p> | | <p>konstrukcja</p> | | <p>Skala: 1:50</p> | | <p>Nr rysunku: 11</p> | |
| <p>Tytuł rysunku: KOMORA NAPOWIETRZANIA</p> | | <p>Projektant: Gmina Jakubów 05-506 Jakubów 55</p> | | <p>Skala: 1:50</p> | | <p>Nr rysunku: 11</p> | |
| <p>Investor: _____</p> | | <p>Projektant: _____</p> | | <p>Skala: 1:50</p> | | <p>Nr rysunku: 11</p> | |