

SCHEMAT TECHNOLOGICZNY OCZYSZCZALNI ŚCIEKÓW W JĘDRZEJOWIE NOWYM gm. JAKUBÓW


Ścieki dowożone

Ścieki z kanalizacji

Osad nadmierny

- Kanalizacja
- Osad
- Powietrze

- 1 Blok odbioru ścieków dowożonych.
- 2 Zbiornik retencyjny
- 3 Przepompownia ścieków surowych
- 4 Sitopiaszkownik
- 5 Komora napowietrzana
- 6 Osadnik wtórny
- 7 Pomieszcz. dmuchaw
- 8 Zagęszczacz osadu nadm.
- 10 Komora pomiarowa
- 11 Wylot ścieków oczyszcz.

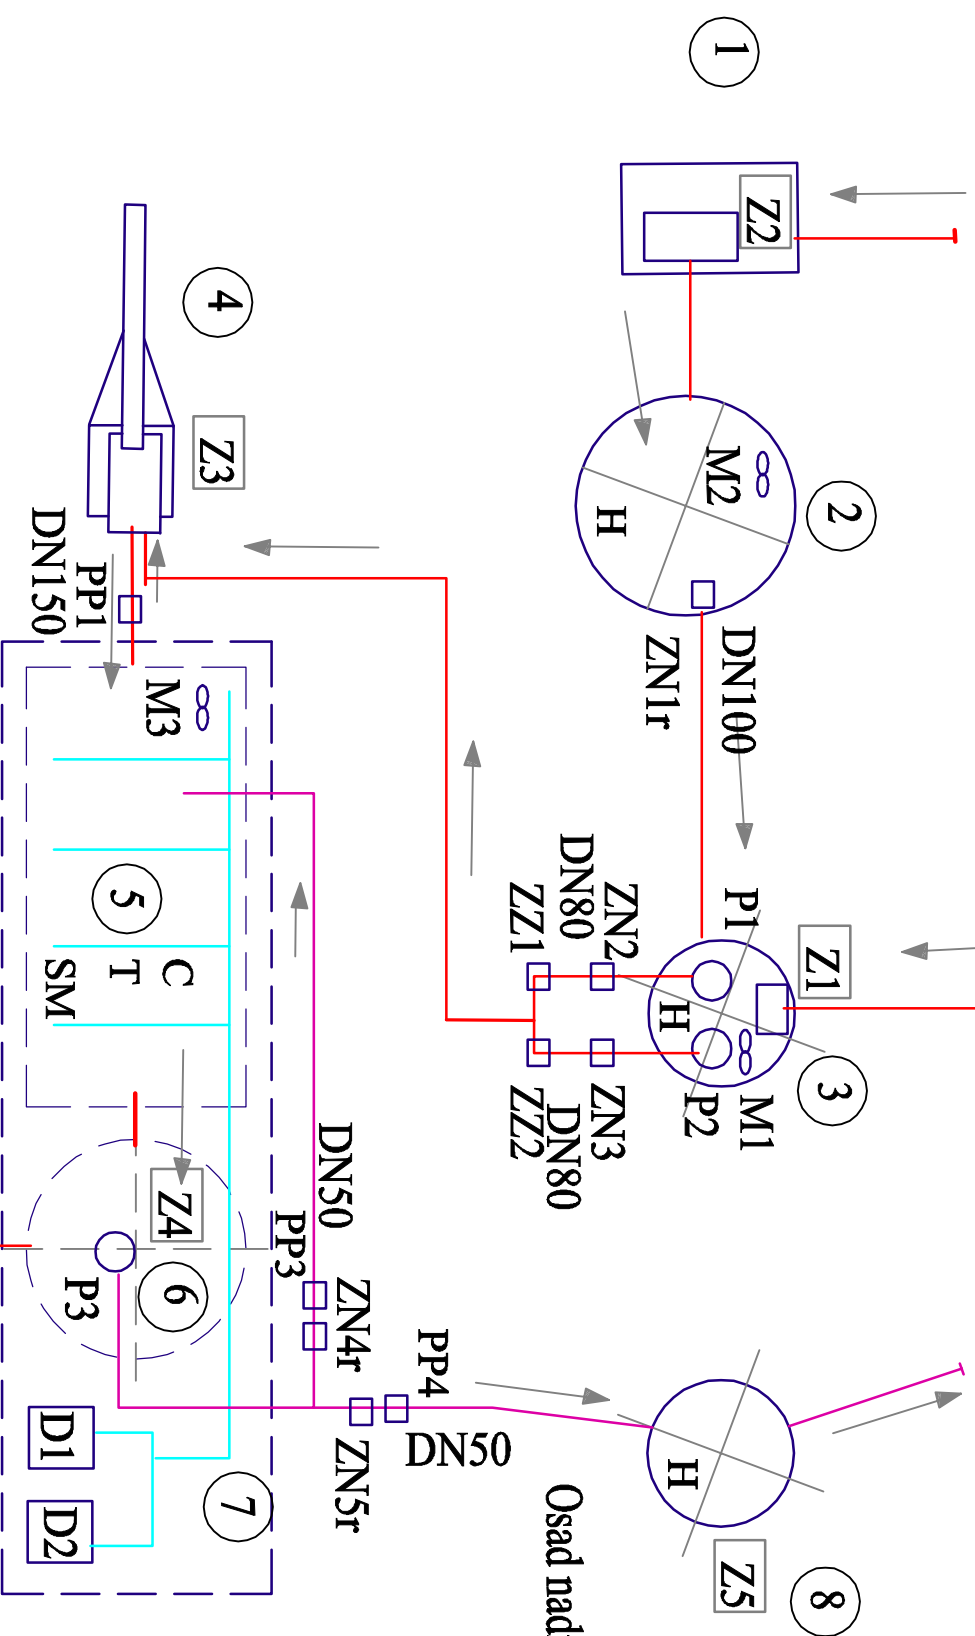


URZĄDZENIA TECHNOLOGICZNE

- Z1 sito pionowe
- Z2 odbiór i podczyszcz. ścieków dowożonych
- Z3 oczyszczalnia mechaniczna
- Z4 osadnik wtórny
- Z5 zagęszczacz

- P Pompy
- D Dmuchały
- M Mieszadła

- ARMATURA
- ZNr Zasuwa nożowa regulacyjna
 - ZN Zasuwa nożowa
 - ZZ Zawór zwrotny kątowy
 - PP Przepływomierz
 - C Pomiar temperatury
 - T Pomiar tlenu
 - SM Pomiar stężenia suchej masy
 - H Pomiar poziomu

 <p>BIOWOMA Iwona Reguliska os. 35-lecia 3/43 05-660 Warka</p>		Funkcja	Imię i Nazwisko	Podpis
		Projektował:	mgr inż. Wiesława Pukacka	
Inwestycja:		Sprawił:	inż. Iwona Liżewska	UAN-IL-K-8386/7783
Opracował:		mgr inż. Piotr Długosz		
Typul rysunku:		BUDOWA OCZYSZCZALNI ŚCIEKÓW W JĘDRZEJOWIE NOWYM GM. JAKUBÓW		technologiczno-sanitarna
Inwestor:		SCHEMAT TECHNOLOGICZNY		Skala
		Gmina Jakubów 05-306 Jakubów 55		Data 10.2011r.
				Nr rysunku: T1