



A - A

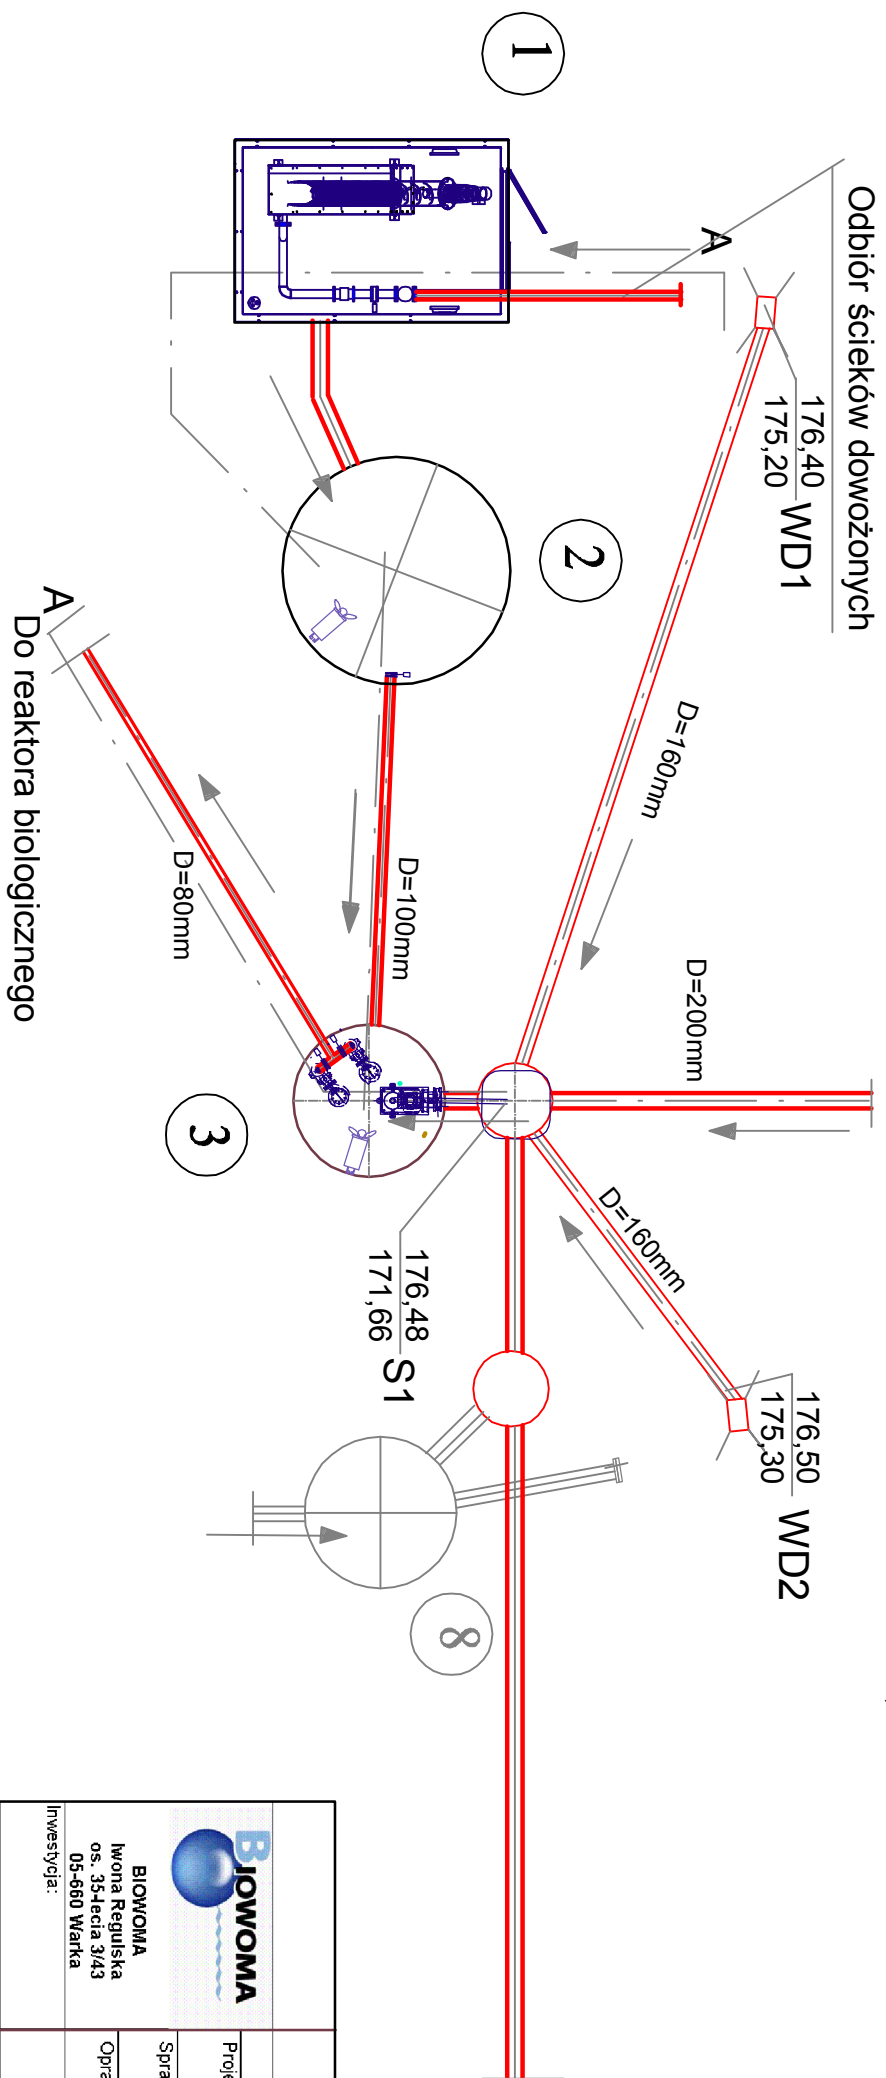

Dopływ z sieci kanaliz. wiejskiej

Do reaktora biologicznego

 <p><b>BIOWOMA</b> Iwona Reguliska os. 35-lecia 3/43 05-660 Warszawa</p>			
<p>Investycja: BUDOWA OCZYSZCZALNI ŚCIEKÓW W JĘDRZEJOWIE NOWYM GM. JAKUBÓW</p>			
<p>Tytuł rysunku: BLOK ODBIORU ŚCIEKÓW DOWOŻ. ZBIORNIK RETENCYJNY, PRZEPOMPOWNIA GŁÓWNA</p>			
<p>Investor: Gmina Jakubów 05-306 Jakubów 55</p>			
Funkcja	Imię i Nazwisko	Nr uprawnień	Podpis
Projektował:	mgr inż. Wiesława Pulacka	303/69/P	
Sprawił:	inż. Iwona Liżewska	UAN-II-K-8386/77/83	
Opracował:	mgr inż. Piotr Długosz		
<p>Branża technologiczno-sanitarna</p>		<p>Stadium PB</p>	
<p>Skala 1:100</p>		<p>Data 10.2011r.</p>	
<p>Nr rysunku: T2</p>			