


1:100  
1:500

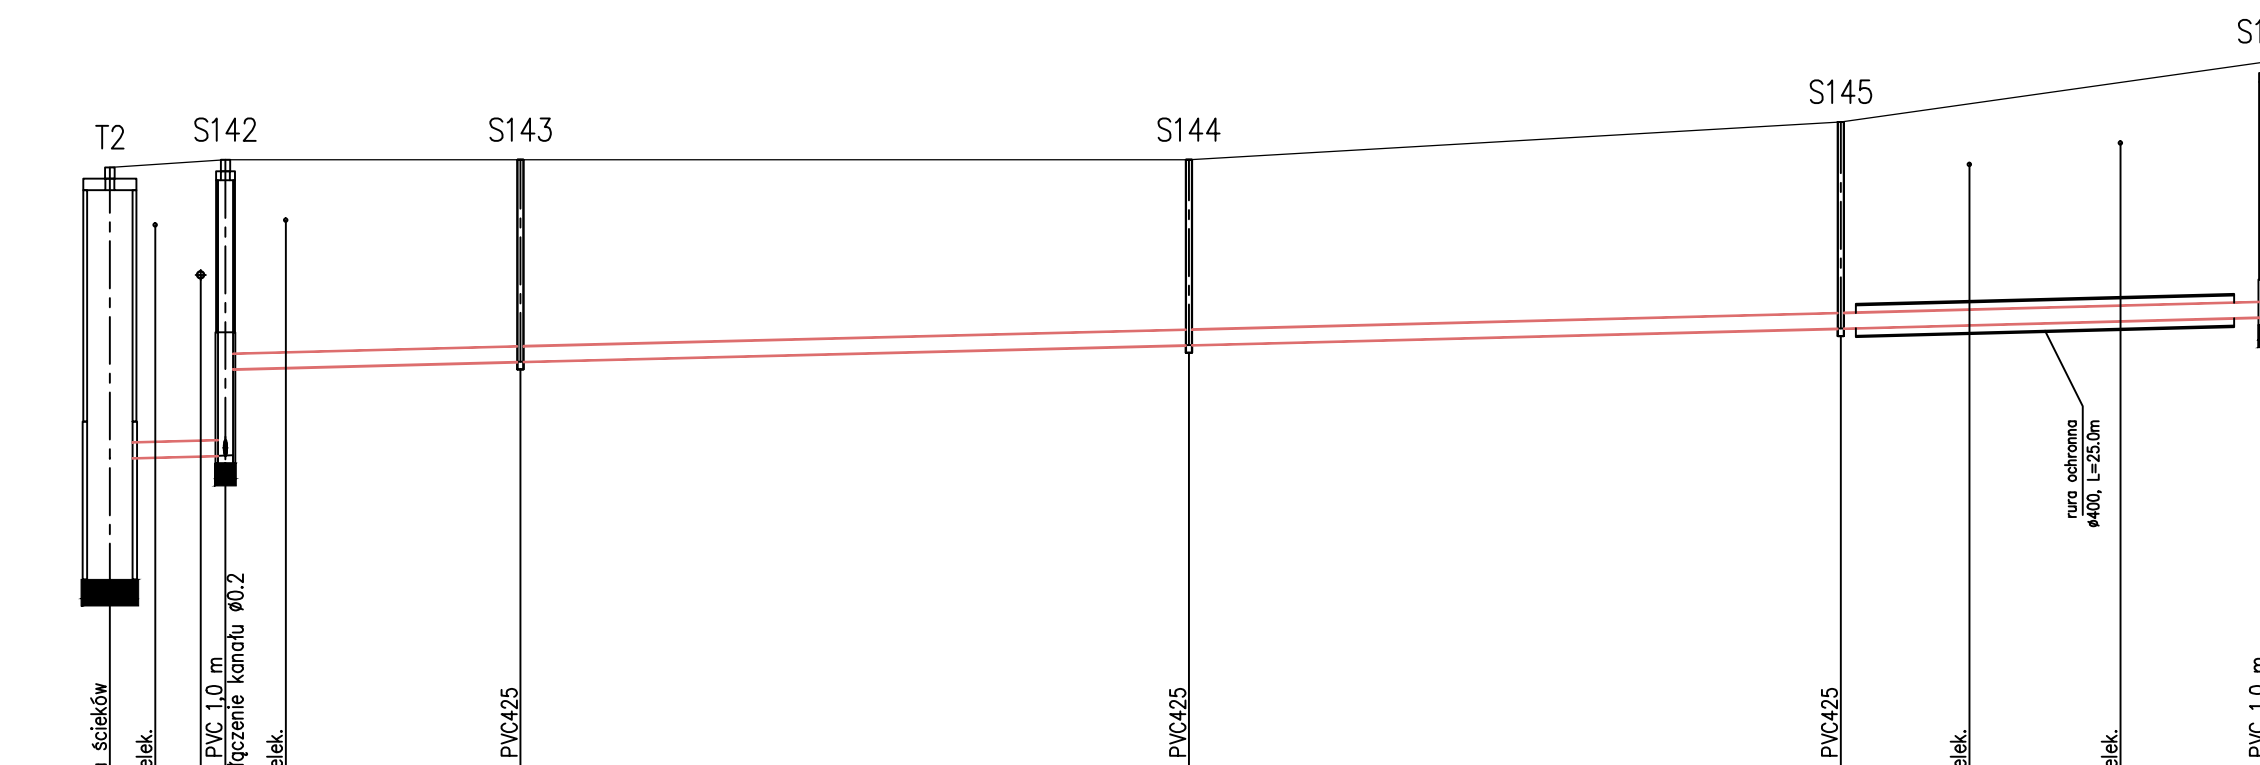

S146  
Profil wycięcie kanału Ø0.2, RZ.0=166.92, RZ.1=166.92  
Profil wycięcie kanału Ø0.2, RZ.0=166.92

POZIOM PORÓWNAWCZY	160.00 m n.p.m.
RZĘDNA TERENU ISTN.	
RZĘDNA DNA KANAŁU	
ZAGŁĘBIENIE DNA KANAŁU	
SPADKI, DŁUGOŚCI	
ŚREDNICA, MATERIAŁ	PVC DN200 L=143.0m
ODLEGŁOŚCI	
HEKTOMETRY	

<b>Sławomir Baran WOD - KAN</b> Garwolin ul. Jagodzińska 40 tel./fax 25 682 3423		Investor: <b>Gmina Jakubów</b> 05-306 Jakubów Jakubów 55	Stadium: <b>P.B.W.</b>
PROJEKTOWAŁ: mgr inż. Sławomir Baran MAZ/0400/PWOS/09	Podpis:	INWESTYTOR: KANALIZACJA SANITARNA W MIEJSCOWOŚCI MISTÓW, LEONTYNÓW, GMINA JAKUBÓW	Data: <b>06.2013</b>
SPRAWDZIŁ: mgr inż. Daniel Baran MAZ/0211/OWOS/05 MAZ/0200/POOS/07		Nazwa rysunku: Profil podłużny kanalizacji Zlewnia do 12	Nr rys: <b>17/1</b>