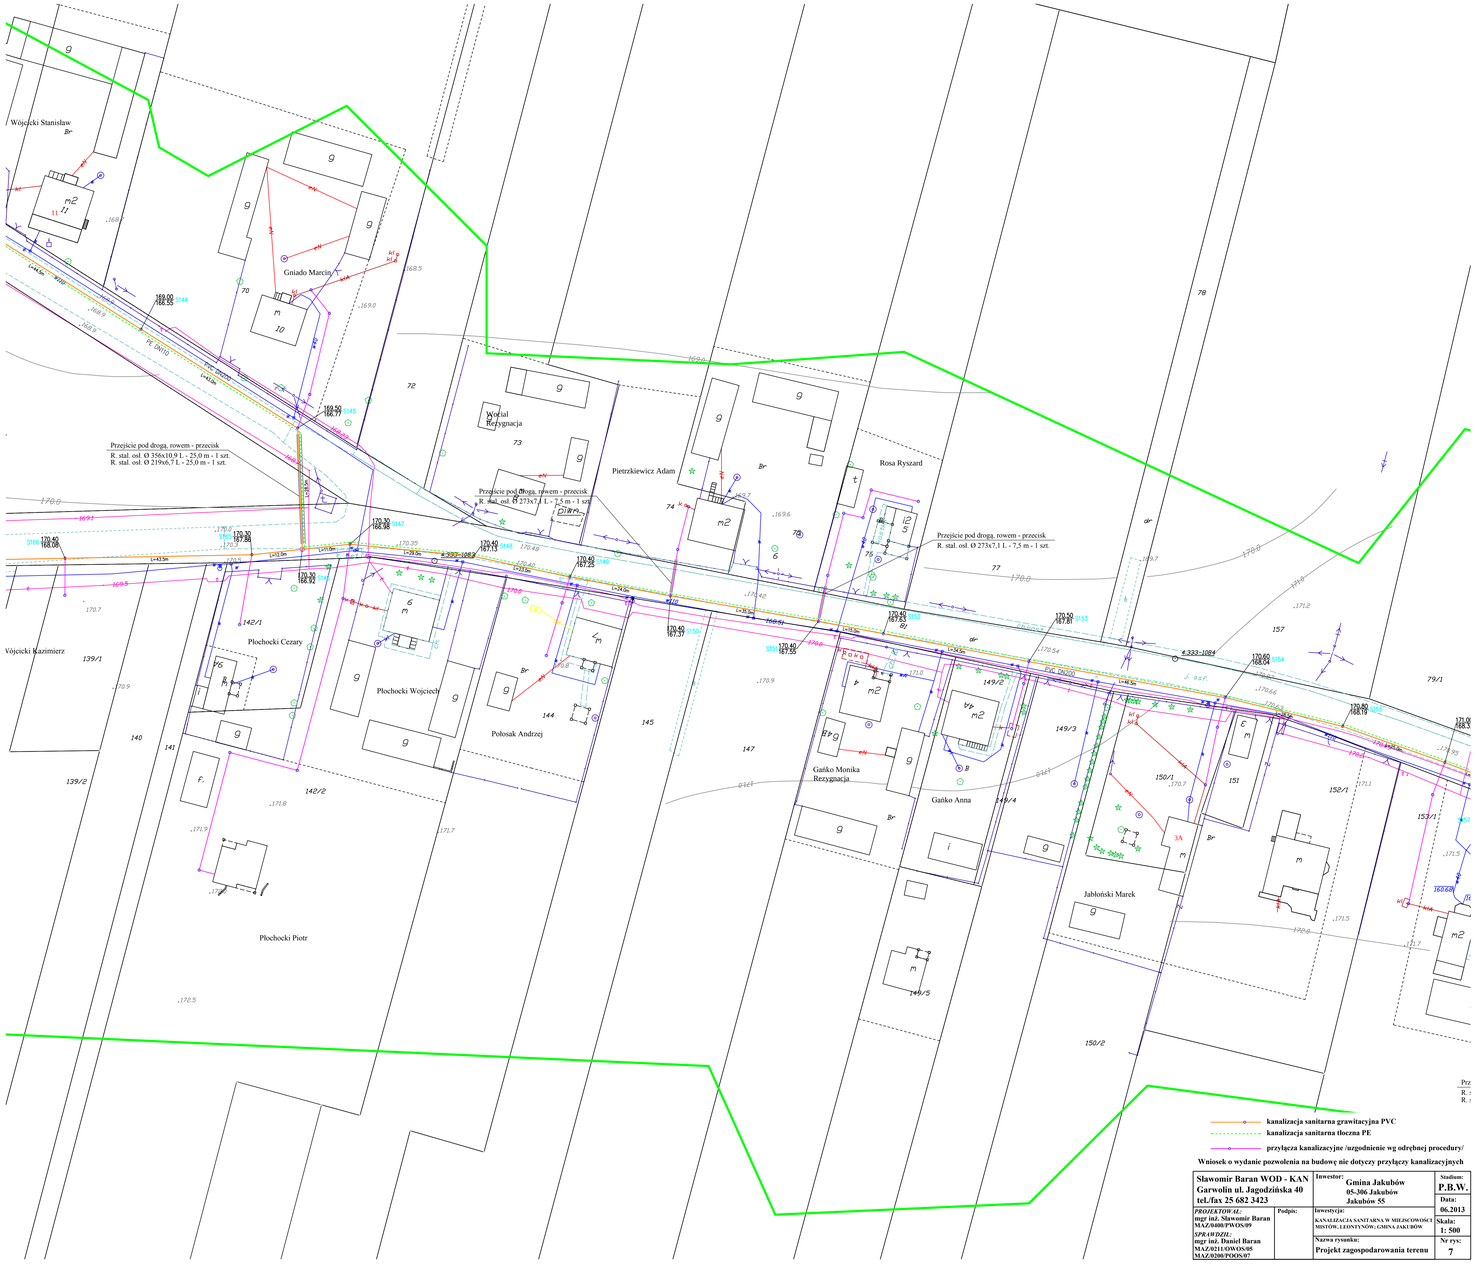

Wniosek o wydanie pozwolenia na budowę nie dotyczy przyłączy kanalizacyjnych

Sławomir Baran WOD - KAN **Garwolin ul. Jagodzińska 40** **tel./fax 25 682 3423**	**Inwestor:** **Gmina Jakubów** **05-306 Jakubów** **Jakubów 55**		**Stadium:** **P.B.W.**
			Data: **06.2013**
PROJEKTOWAŁ: **mgr inż. Sławomir Baran** **MAZ/0088/PWOS/09**	**Podpis:**	**Inwestycja:** KANALIZACJA SANITARNA W MIEJSCOWOŚCI SIEDLISKI, LEONTYNÓW, GMINA JAKUBÓW	**Skala:** **1: 500**
SPRAWDZIŁ: **mgr inż. Daniel Baran** **MAZ/0211/OWOS/05** **MAZ/0208/POOS/07**		**Nazwa rysunku:** **Projekt zagospodarowania terenu**	**Nr rys:** **7**