



Przekrój poprzeczny rekultywowanego składowiska profil A-A
wymiary podano w [m]. skala 1 : 100

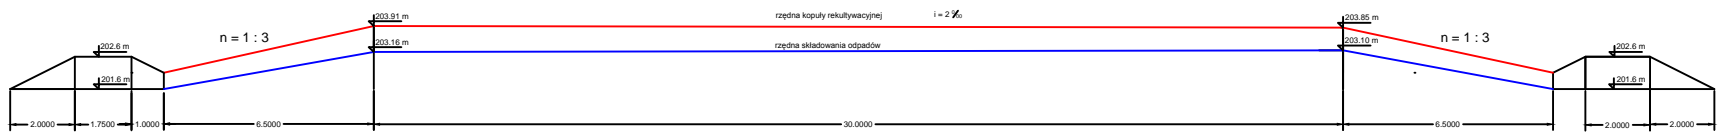

Przekrój poprzeczny rekultywowanego składowiska profil B-B
wymiary podano w [m]. skala 1 : 100

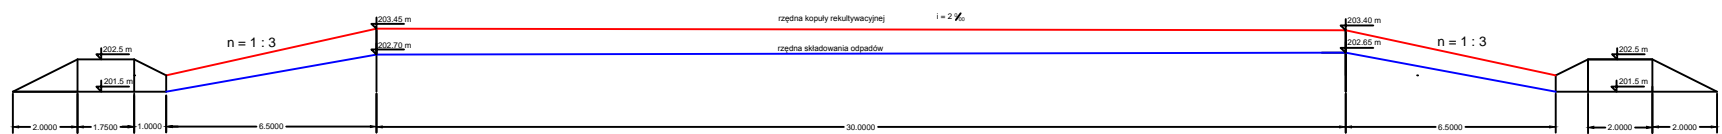

Przekrój poprzeczny rekultywowanego składowiska profil C-C
wymiary podano w [m]. skala 1 : 100

