
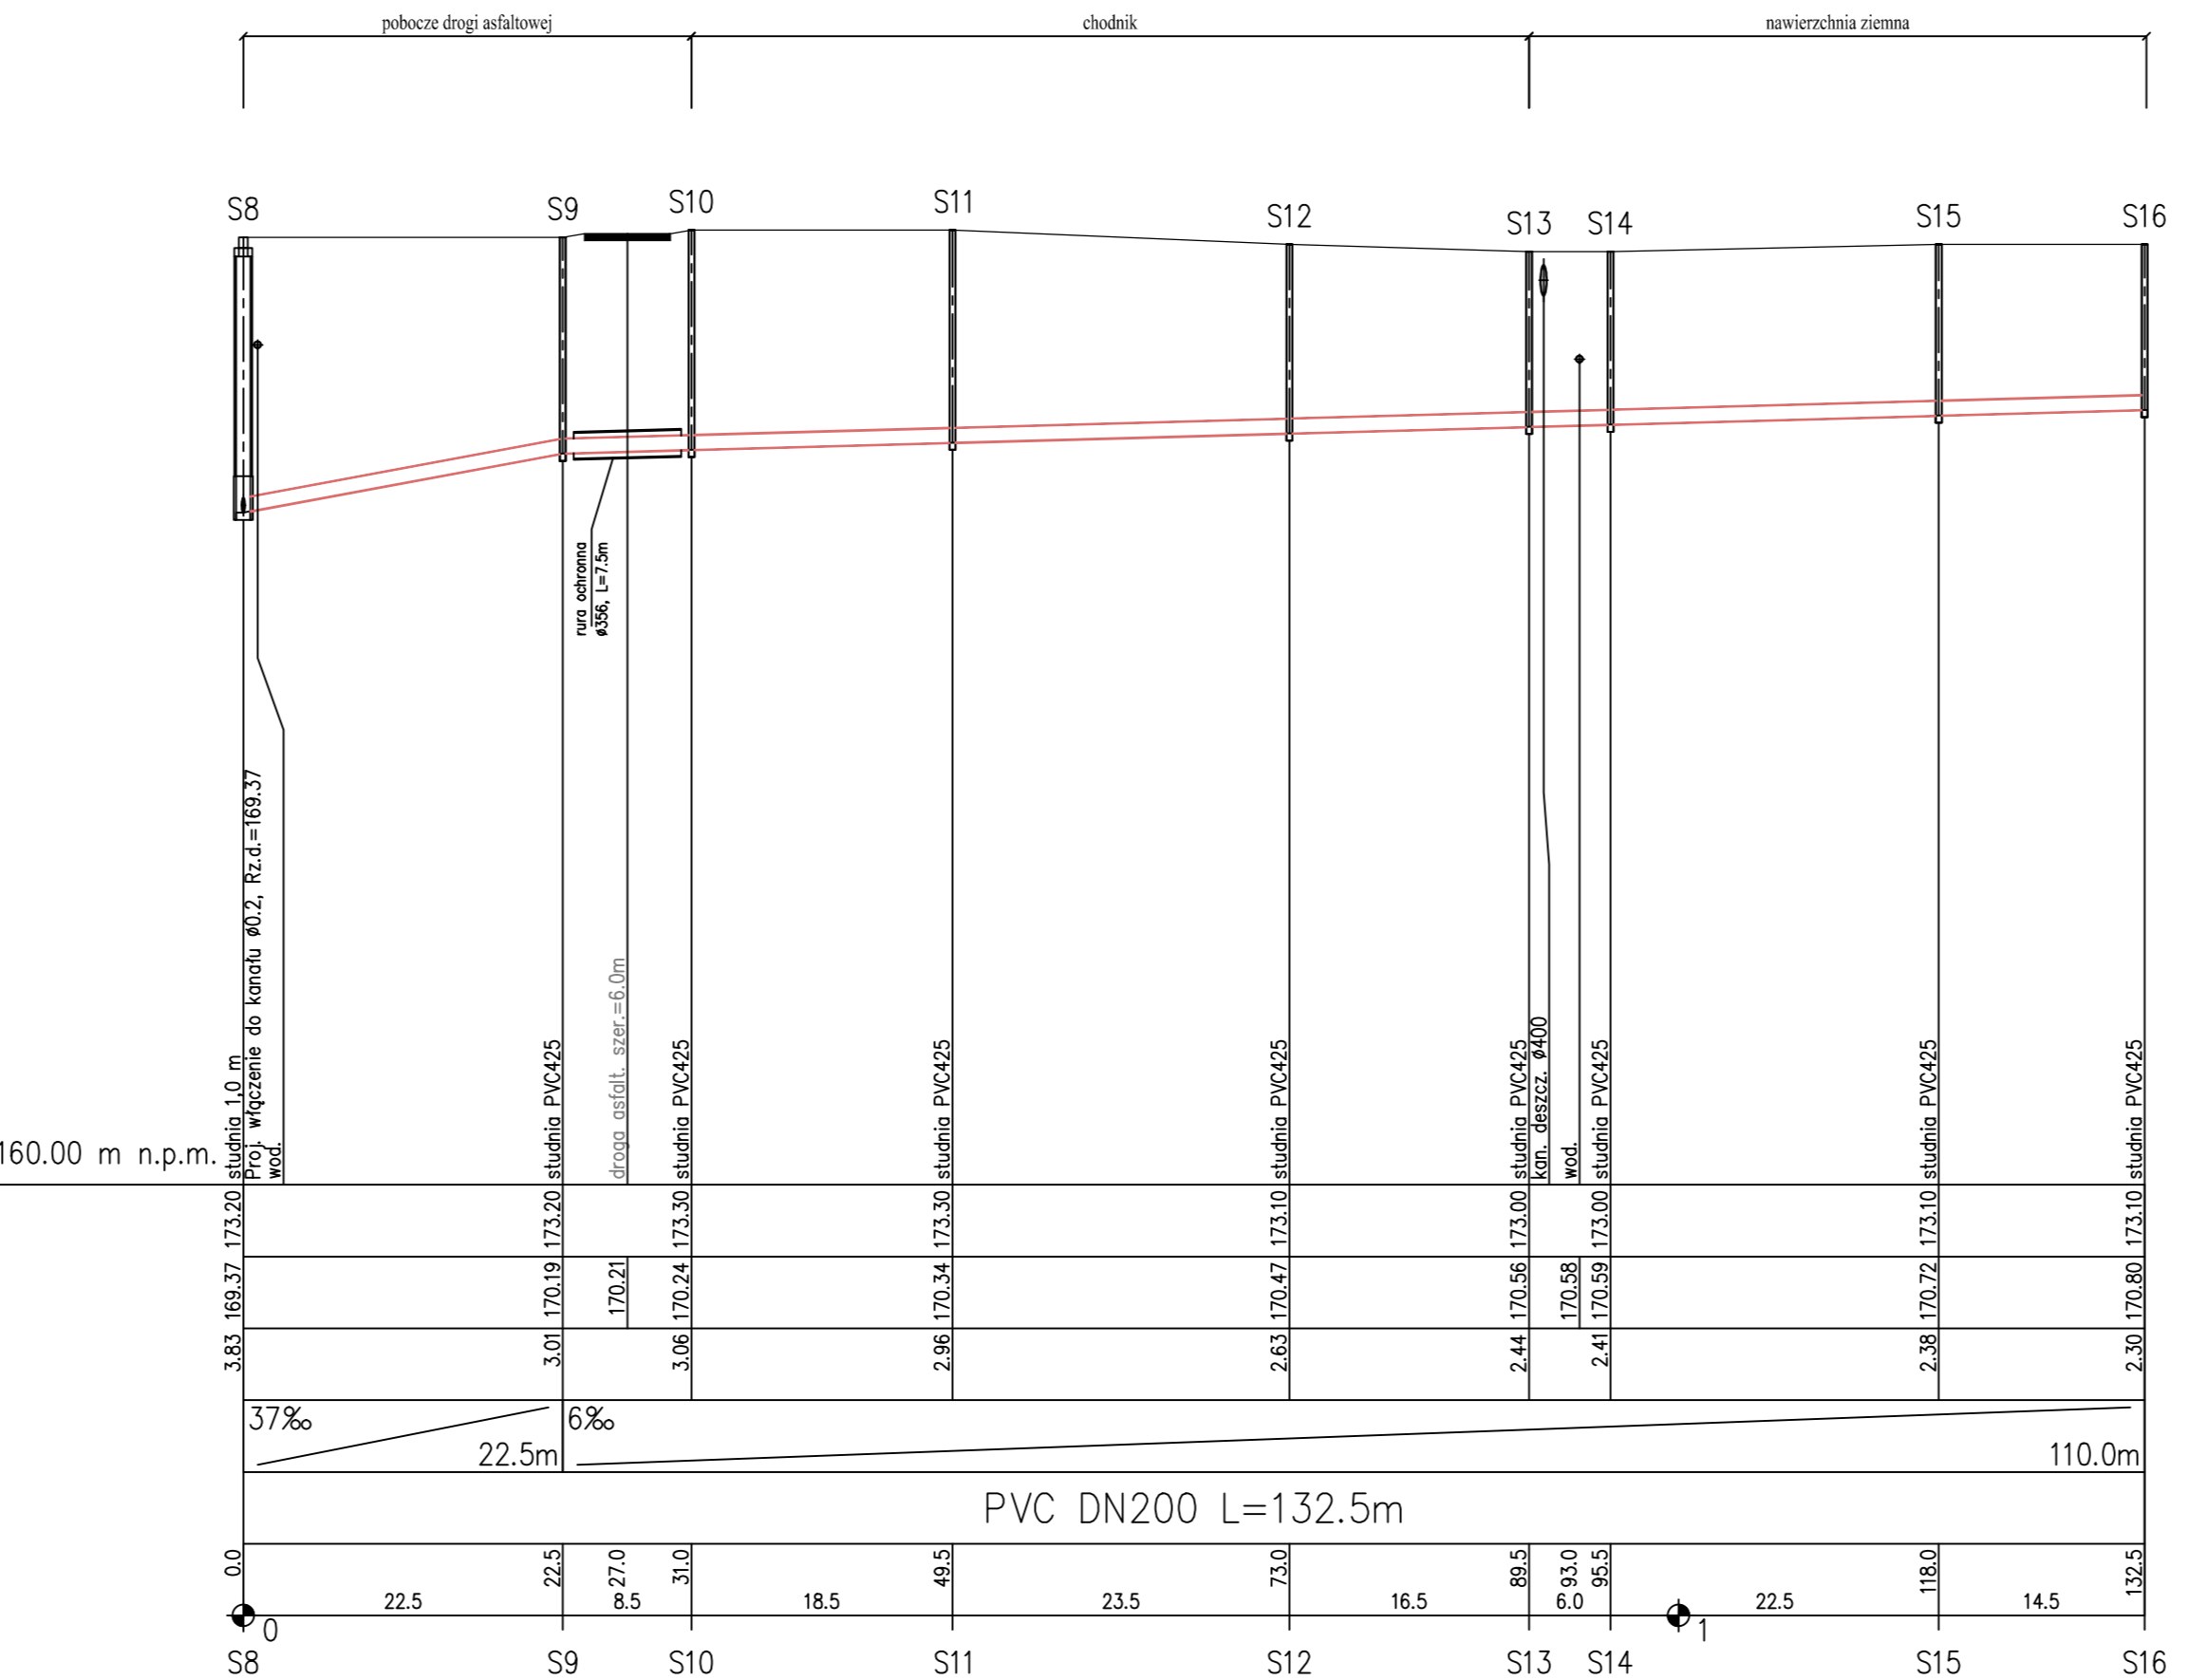


1:100
1:500

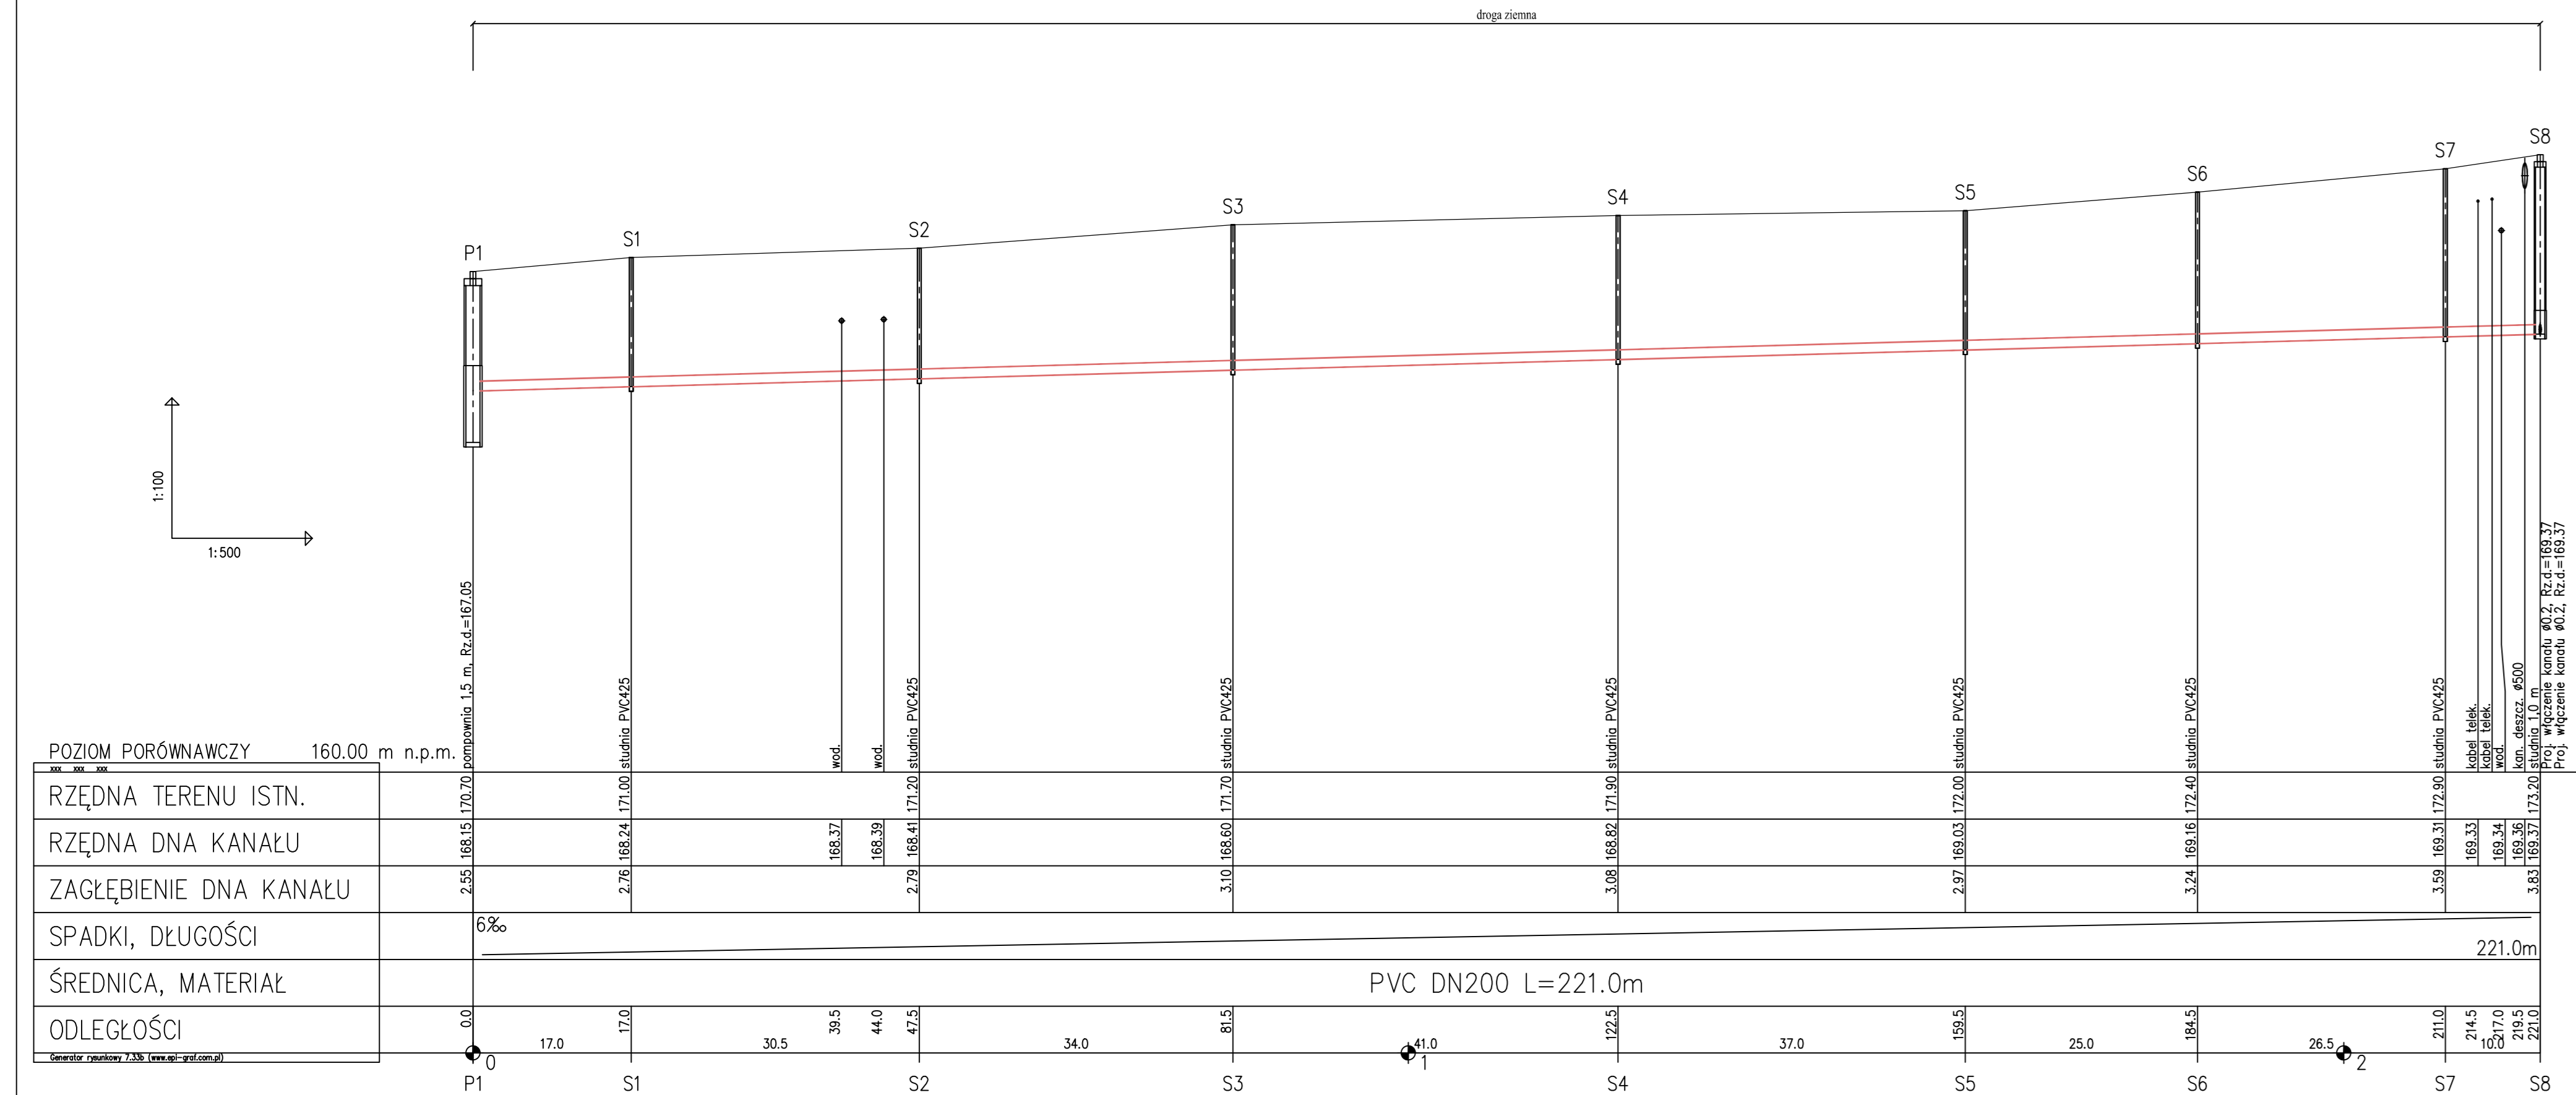

mgr inż. Sławomir Baran
upr. bud. do projektowania bez ograniczeń
w specjalności sanitarniej
MAZ/0200/PWOS/09
Sprawdził:
mgr inż. Daniel Baran
upr. bud. do projektowania bez ograniczeń
w specjalności sanitarniej
MAZ/0200/POOS/07

Sławomir Baran WOD - KAN
Garwolin ul. Jagodzińska 40
tel. 602 595 679 / 606 364 645

Investor: **Gmina Jakubów**
ul. Mińska 15
05-306 Jakubów

Investycja: **KANALIZACJA SANITARNA W MIEJSCOWOŚCI MISTÓW, ANIELINEK, JAKUBÓW, PRZEDEWŚMIĘ GMINA JAKUBÓW**

Nazwa rysunku: **Profile podłużne kanalizacji Zlewnia do pompowni P1**

Stadium: **P.B.**

Data: **26.08.2016**

Nr rys: **11/1**