


Projektował	Adolf Aniszewski	GP.7342/ 193/178/94	09.2018r.
Opracował	Jerzy Gałazka	BP.4224/ 102/82/82	09.2018r.
SKALA		1:500	
RYS. 1		Plan budowy odcinka linii napowietrznej oświetlenia drogi gminnej	
Budowa odcinka sieci elektroenergetycznej do 1 kV - linia napowietrzna oświetlenia drogi gminnej Łaziska gm. Jakubów			

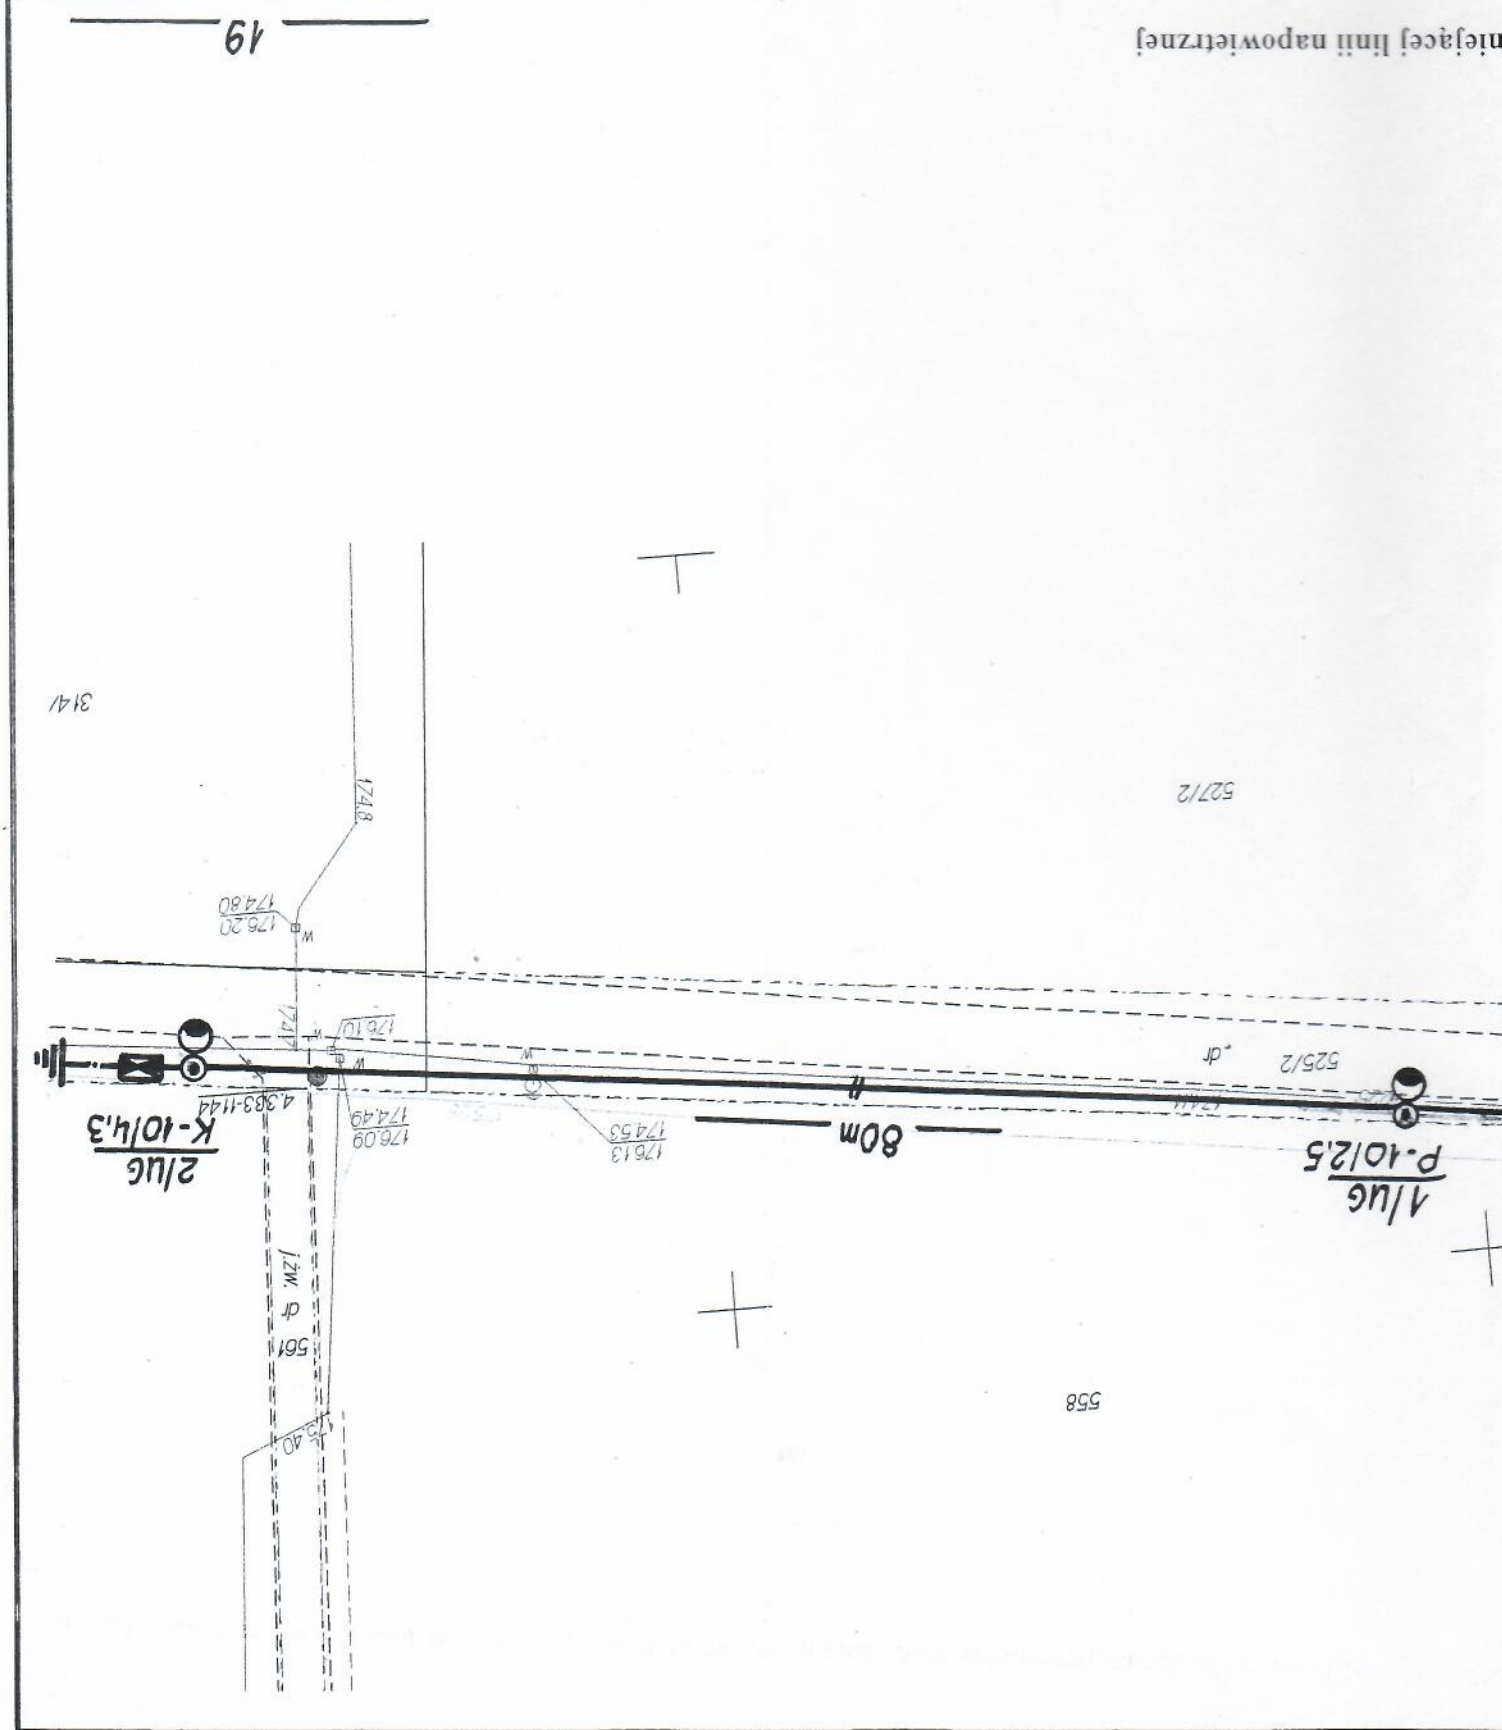

niejącej linii napowietrznej  
 powe] stacji transformatorowej  
 przez Gminę Jakubów, przewodu  
 zedmiotem odrębnego opracowania.  
 nej niskiego napięcia nie wymaga  
 go drogi gminnej wykonany  
 unobetonowych wirowanych  
 0V na wysięgniku rurowym  
 m prętowy R < 10Ω

19