


Projektował Jerzy Gałazka BP 4224/ 102/82/82	08.2018r.
SKALA 1:500	Plan dobudowy linii napowietrznej oświetlenia drogowego
RYS. 1	Dobudowa odcinka linii napowietrznej oświetlenia drogowego na słupach istniejącej linii napowietrznej n.n. Łaziska / Tymoteuszew gm. Jakubów

PROJEKTOWANIE URZĄDZEN
ELEKTROENERGETYCZNYCH
Jerzy Gałazka
upr. BP 4224/102/82/82

Za zgodność
z oryginałem

Sprawdzono w zakresie zgodności z wydanymi
warunkami przyłączenia / przebudowy
dn. 12.09.18
L. Koleszko 20081018
Za zgodność z wydanymi warunkami
wymagania i współczesną wiedzą
techniczną odpowiednia jednostka
projektowa

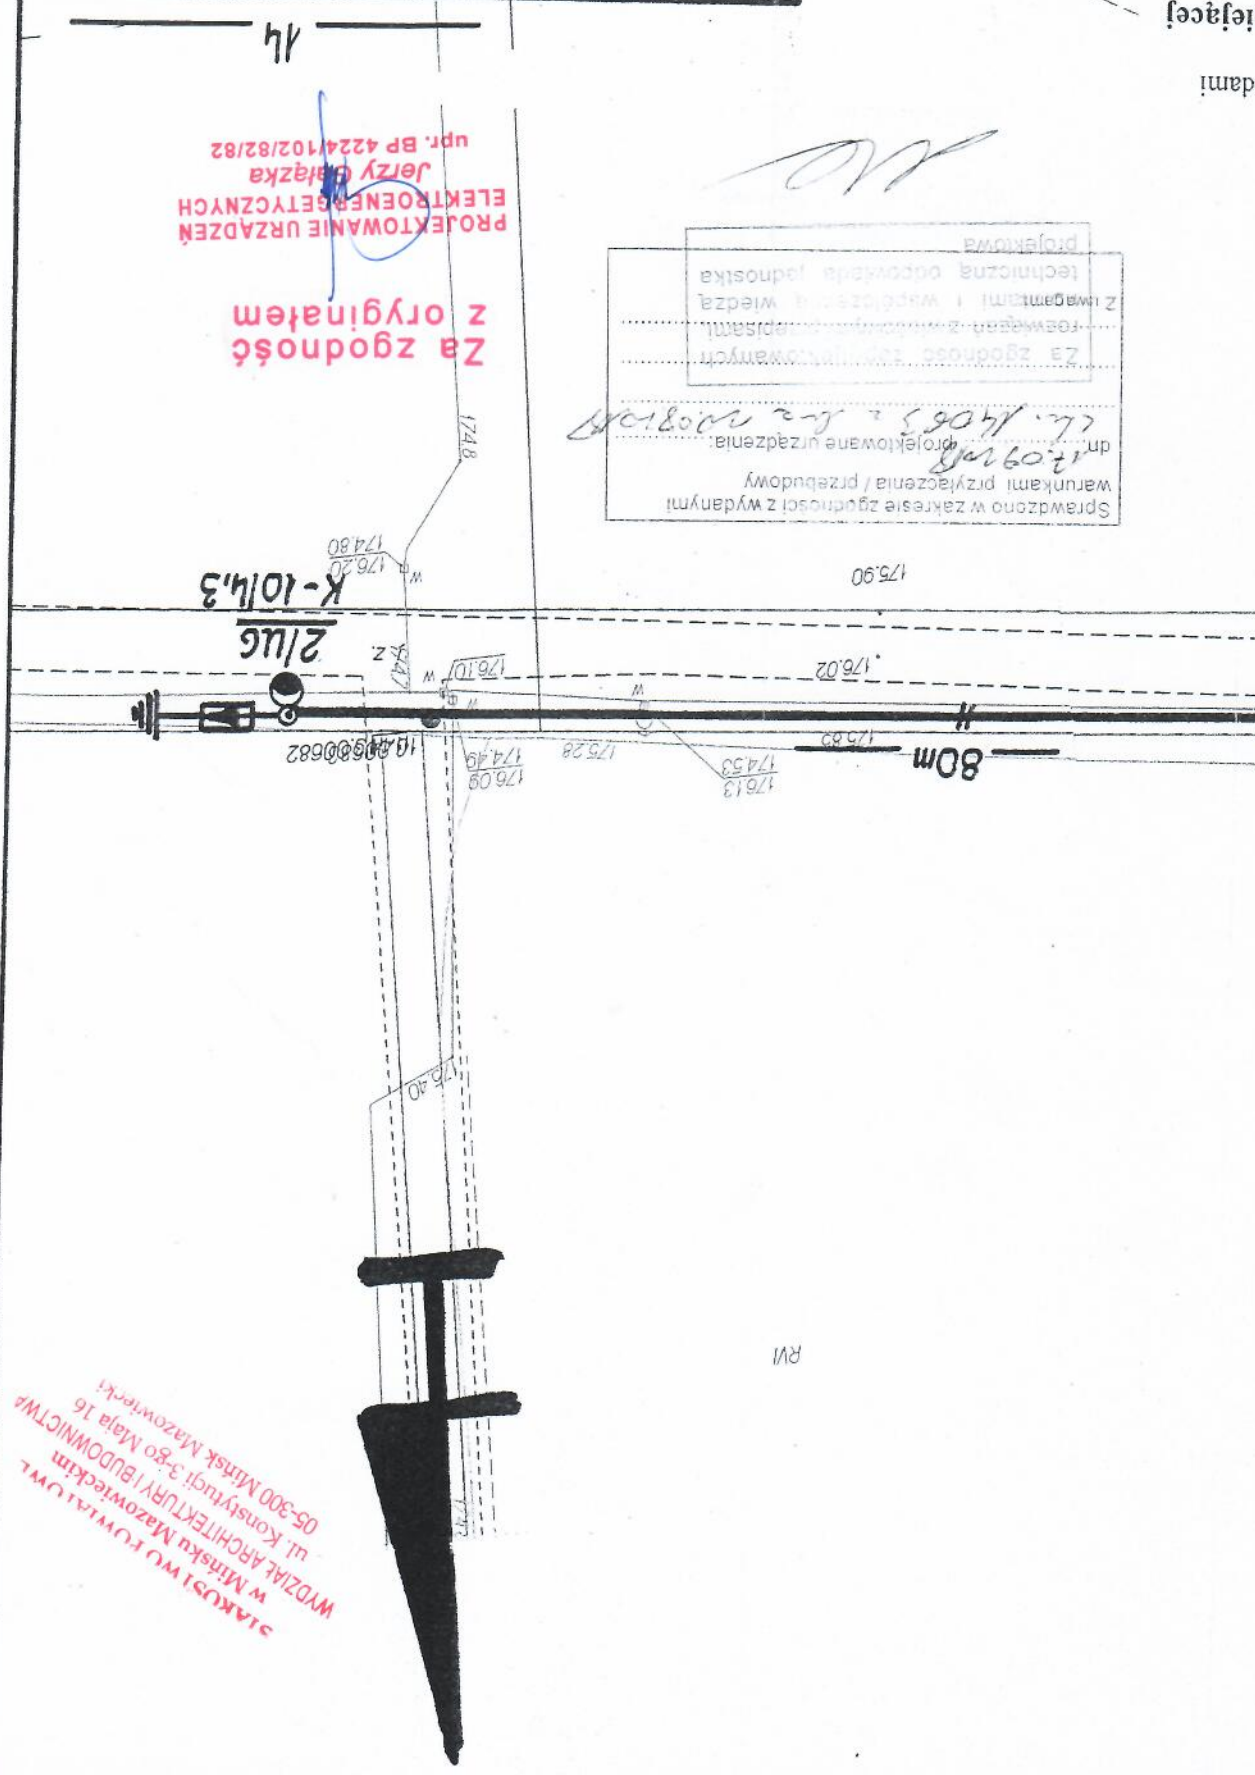

STACJA WOLTOWA
W MINSKU MAZOWIECKIM
WYDZIAŁ ARCHITEKTURY I BUDOWNICTWA
ul. Konstytucji 3-go Maja 16
05-300 Minsk Mazowiecki