



SCHEMAT TABLICY TK

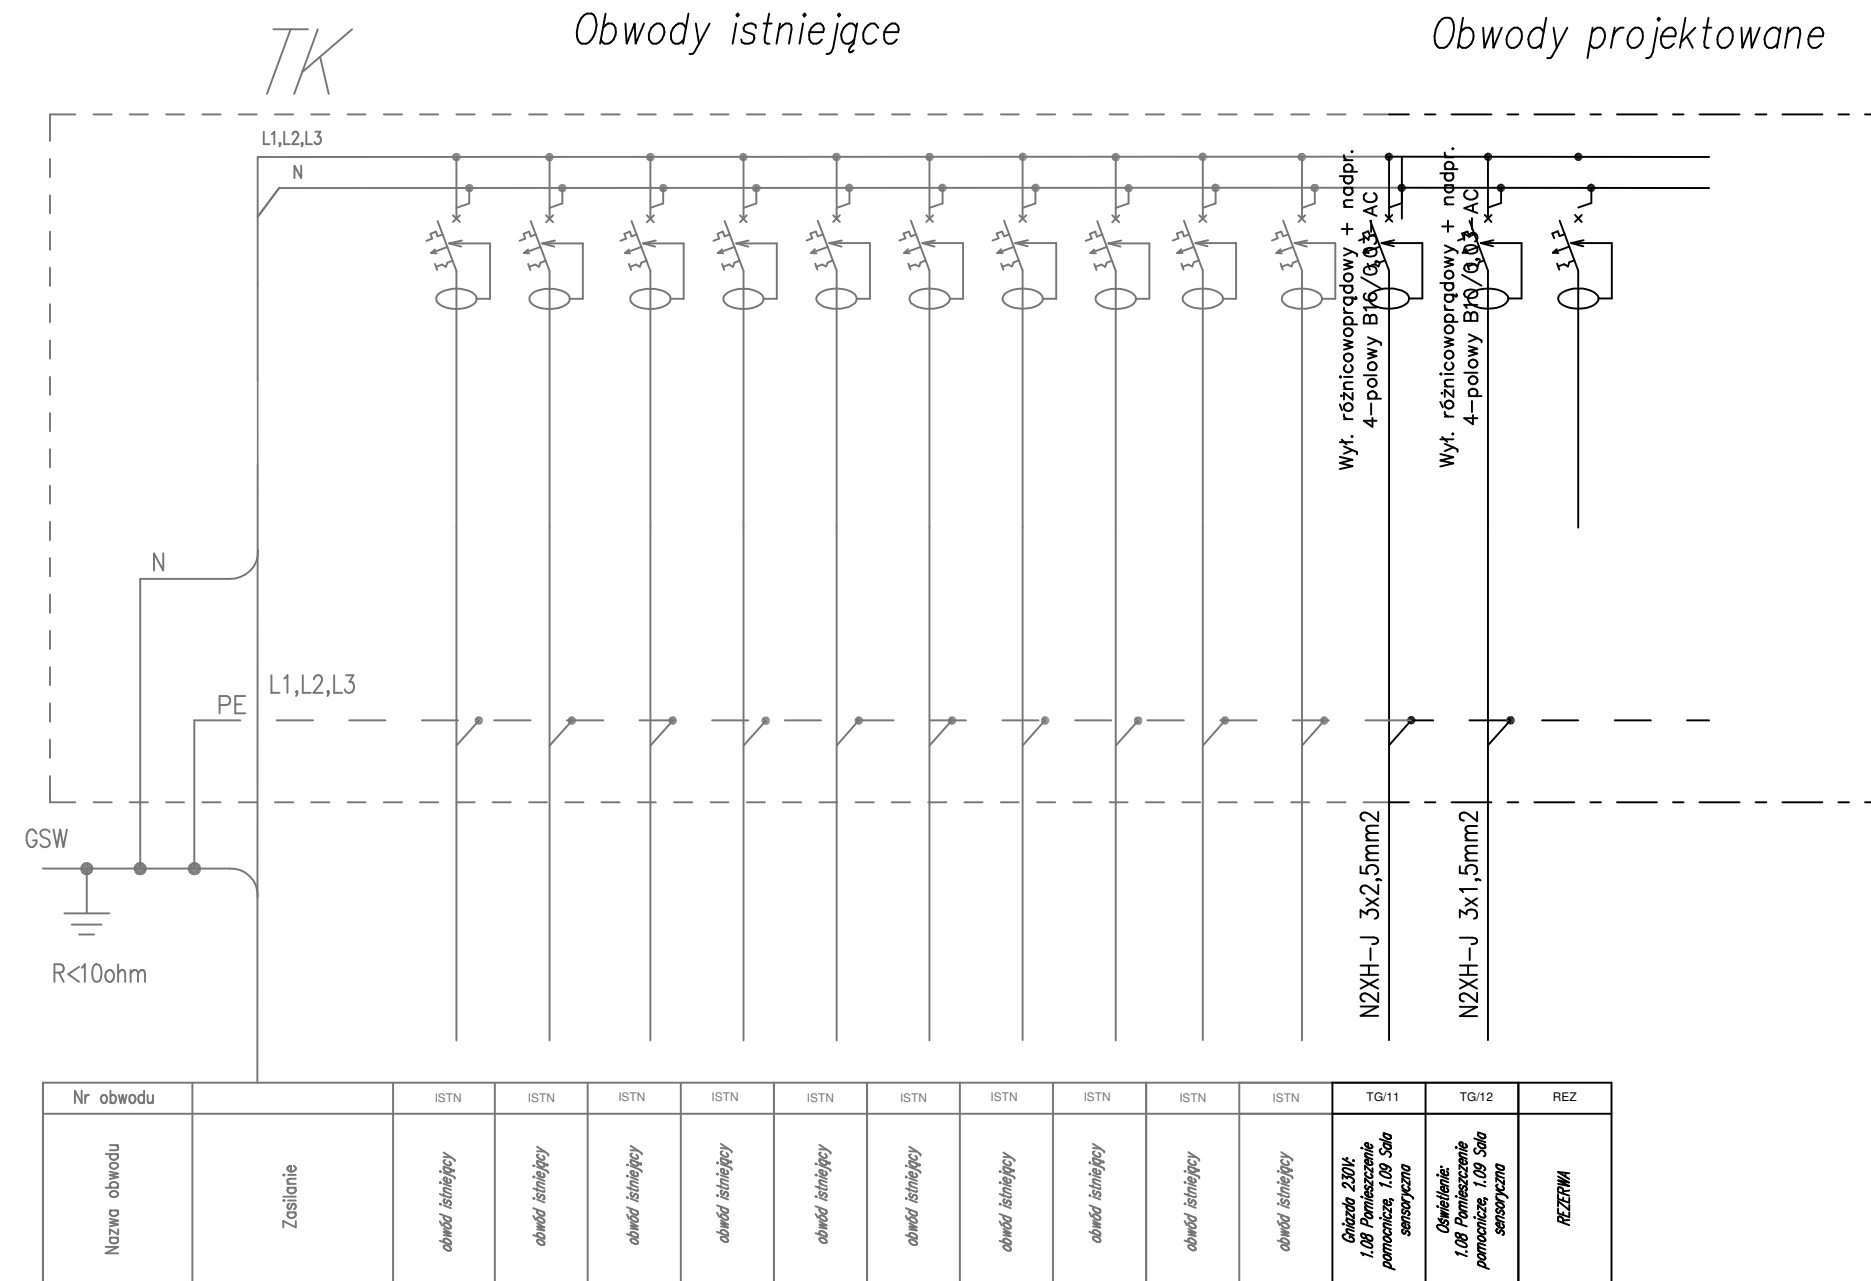

Nr obwodu	ISTN	ISTN	ISTN	ISTN	ISTN	ISTN	ISTN	ISTN	ISTN	ISTN	ISTN	TG/11	TG/12	REZ
Nazwa obwodu	Zasilanie	obwód istniejący	obwód istniejący	obwód istniejący	obwód istniejący	obwód istniejący	obwód istniejący	obwód istniejący	obwód istniejący	obwód istniejący	obwód istniejący	Główna 230V 1.08 Pomieszczenie pomocnicze, 1.09 Sala sensoryczna	Oświetlenie: 1.08 Pomieszczenie pomocnicze, 1.09 Sala sensoryczna	REZERWA

WIDOK ELEWACJI TABLICY TK

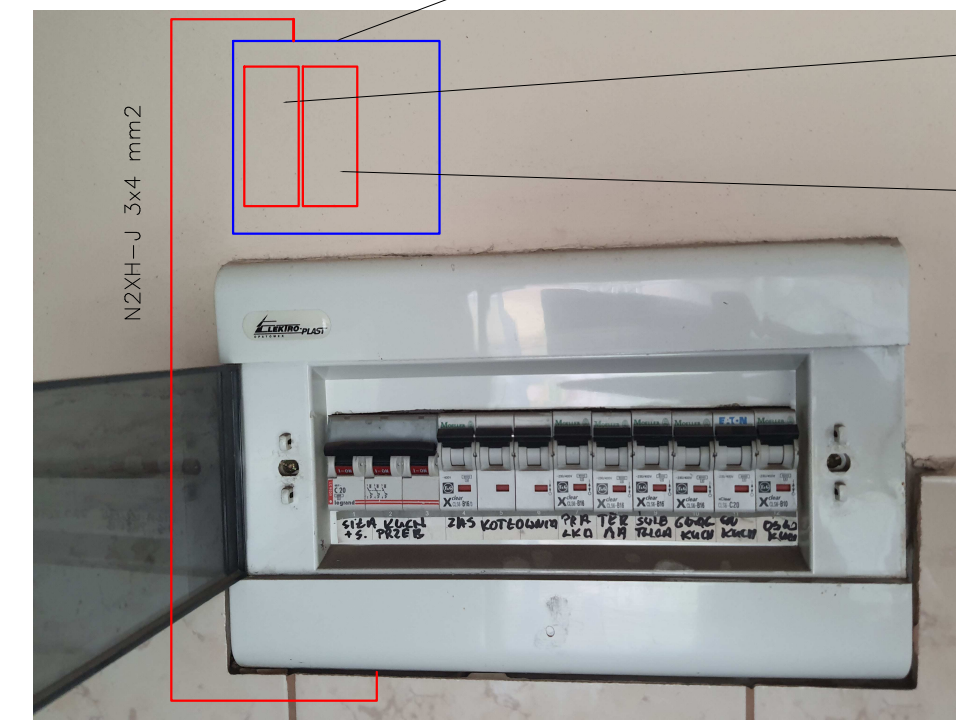

Zabezpieczenie gniazd 230V
Wył. różnicowoprądowy 2-polowy
B16/0,03-AC

Zabezpieczenie gniazd 230V
Wył. różnicowoprądowy 2-polowy
B10/0,03-AC

Zastosować obudowę modułową II kl. izolacji, doliczając 20% modułów zapasu

PROJEKT BUDOWLANY ROZBUDOWY, PRZEBUDOWY ORAZ ZMIANY SPOSOBU UŻYTKOWANIA CZĘŚCI POMIESZCZEŃ BUDYNKU SZKOŁY PODSTAWOWEJ NA CELE ŻŁOBKA w miejscowości Jędrzejów Nowy 30, gmina Jakubów, działka nr ewid. 478/5, obręb 0017. DOKUMENTACJA PROJEKTOWO - WYKONAWCZA		
Nazwa obiektu:	Budynek Szkoły Podstawowej	
Adres budowy:	Jędrzejów Nowy 30, 05-306 Jakubów	
Inwestor:	Gmina Jakubów, ul. Mińska 15, 05-306 Jakubów	
Branża:	elektryczna	
SCHEMAT TABLICY TK		
skala: b/s	data: 06-2020	nr. rys.E05
branża:	ELEKTRYCZNA	
Projektant: Upr. nr:	mgr inż. Adrian Łątkowski upr. proj. LUB/0085/POOE/12	Podpis:
Sprawdzający: Upr. nr:	mgr inż. Norbert Gajda upr. proj. LUB/0068/PWBE/15	Podpis: