


Zasilenie istniejąca instalację wody bytowej Dn50 stal

Projektowany zawór pierwszeństwa typ WV300 Dn50 na instalacji wody bytowej

By-pass DN50 stal z zaworem odcinającym

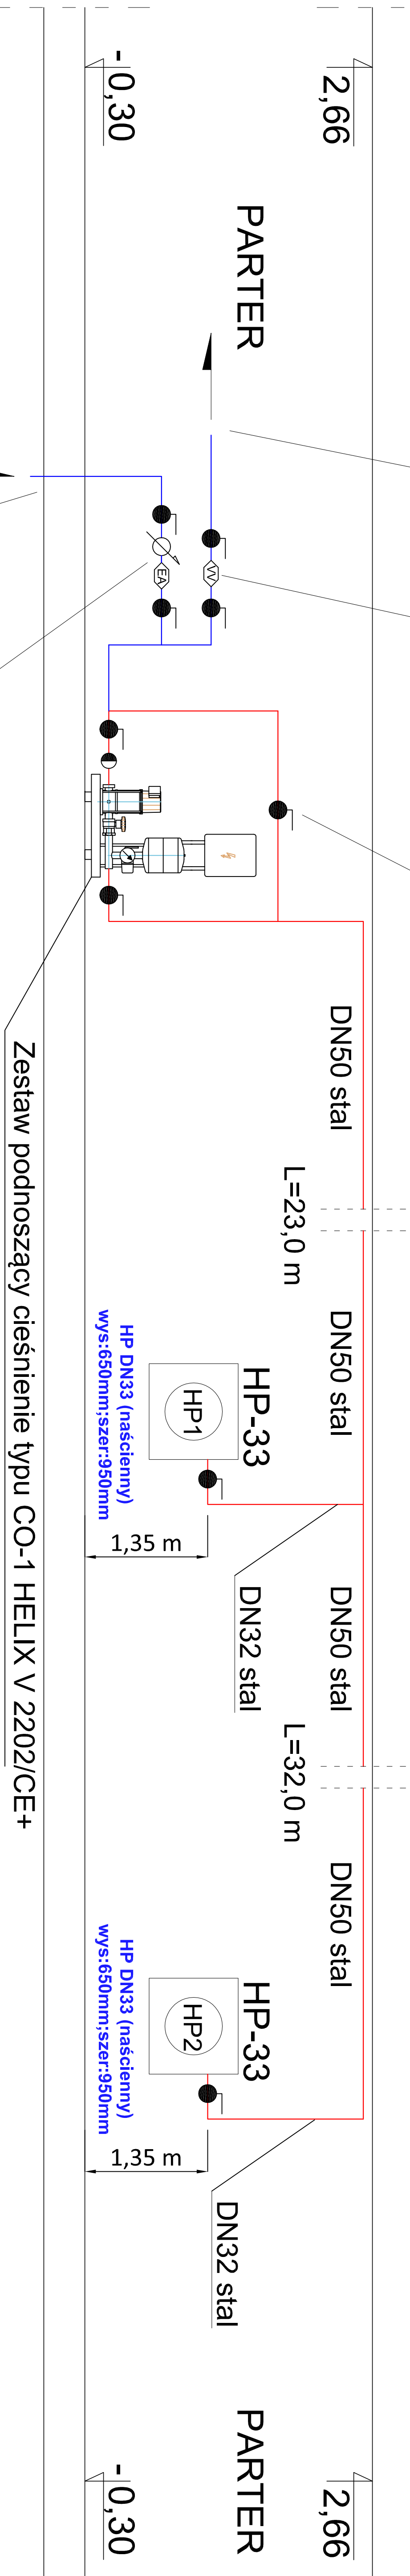

Istniejący zestaw wodomierzowy do przeniesienia do pomieszczenia kotłowni  
Wymianić zestaw wodomierzowy z DN25 na zestaw o średnicy Dn40 - wodomierz śrubowy + zawory kulowe Dn40 + zawór antyskażeniowy typu EA Dn40

Wejście istniejącego przyłącza wodociągowego do budynku Dn63

<b>PROJEKT BUDOWLANIY ROZBUDOWY, PRZEBUDOWY ORAZ ZMIANY SPOSOBU UŻYTKOWANIA CZĘŚCI POMIESZCZENI BUDYNKU SZKOŁY PODSTAWOWEJ NA CIELE ŻOBIKA w miejscowości Jedrzewo Nowy 30, gmina Jabłków, działka nr ewid. 478/5, obręb 0017.</b>		
<b>DOKLADNOŚĆ PROJEKTOWA - WYKONAWCZA</b>		
Nazwa obiektu:	Budynek Szkoły Podstawowej	
Adres budowy:	Jedrzewo Nowy 30, 05-306 Jabłków	
Investor:	Gmina Jabłków, ul. Mińska 15, 05-306 Jabłków	
Branch:	architektura, konstrukcja	
<b>Rozwinięcie inst. p.poz. hydrantowej</b>		
skala: nd	data: 15.06.2020	nr. rys.: 5
branża:	SANITARNIA	
Projektant:	mgr inż. Sebastian Durda	
Upř. nr.:	upř. proj. MAZ/0343/POOS/14	
Sprawdzający:	mgr inż. Konrad Sulński	
Upř. nr.:	upř. proj. MAZ/0213/POOS/10	