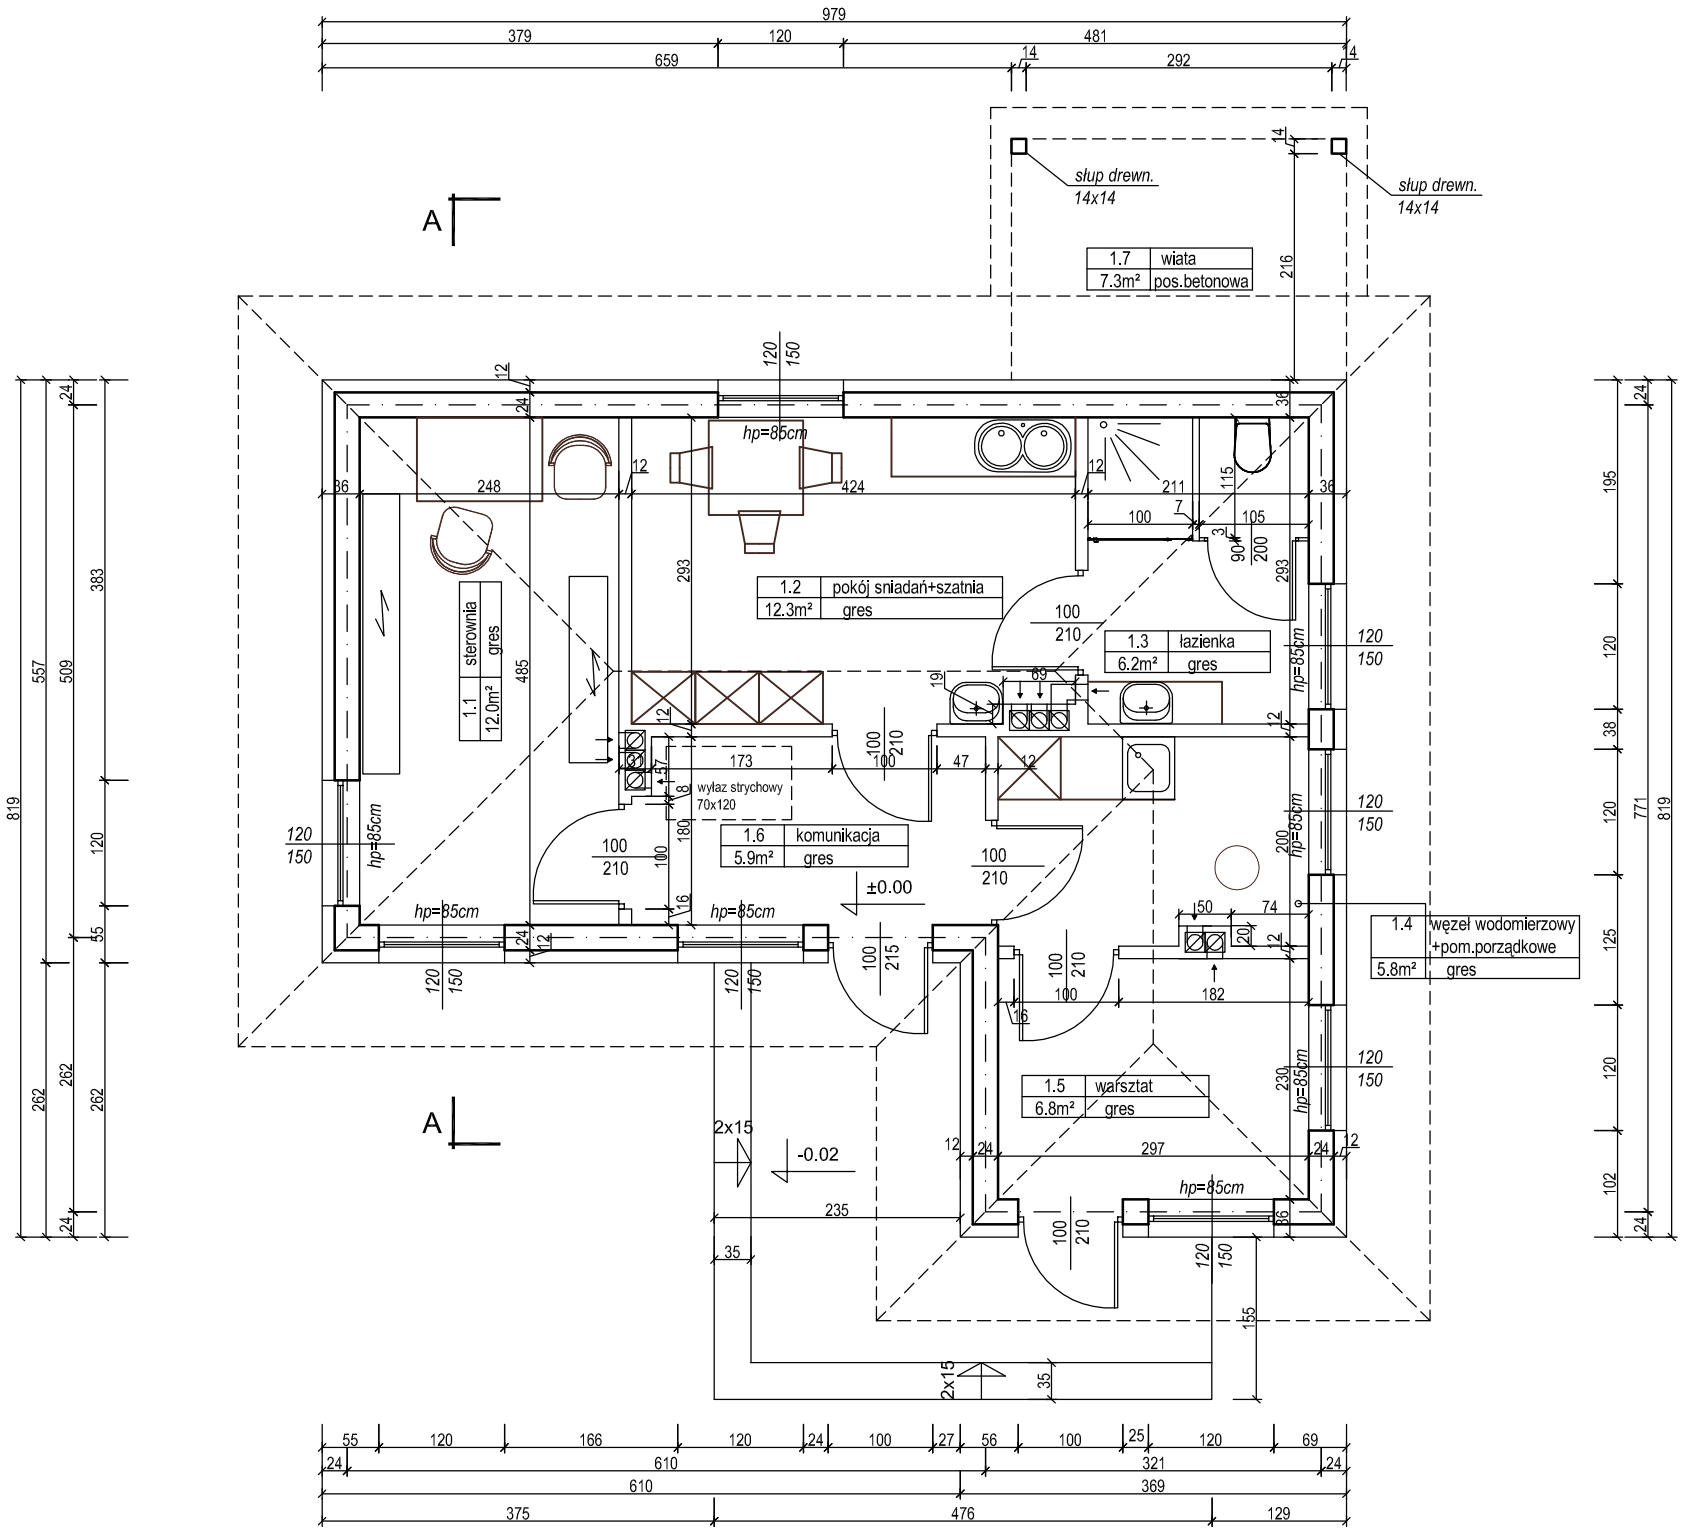

Uwagi:
wymiary otworów w stanie surowym
hp- wysokość otworu w murze od poziomu wykończonej podłogi

BIOWOMA Iwona Regulska os. 35-lecia 3/43 05-660 Warka	Funkcja	Imię i Nazwisko	Nr uprawnień	Podpis
	Projektował:	Jacek Kapusta	UAN-II-K-8386/137/86	
	Sprawdził:	Maciej Psyk	WBP-II-k-8386/PA/44/84	
	Opracował:			
Inwestycja:	BUDOWA OCZYSZCZALNI ŚCIEKÓW W JĘDRZEJOWIE NOWYM GM. JAKUBÓW		Branża	Stadium
			Arch.	PB
Tytuł rysunku:	RZUT PRZYZIEMIA		Skala	Data
			1:50	10.2011r.
Inwestor:	Gmina Jakubów 05-306 Jakubów 55		Nr rysunku:	
			1	