


Odbiór osadu zagęszczanego

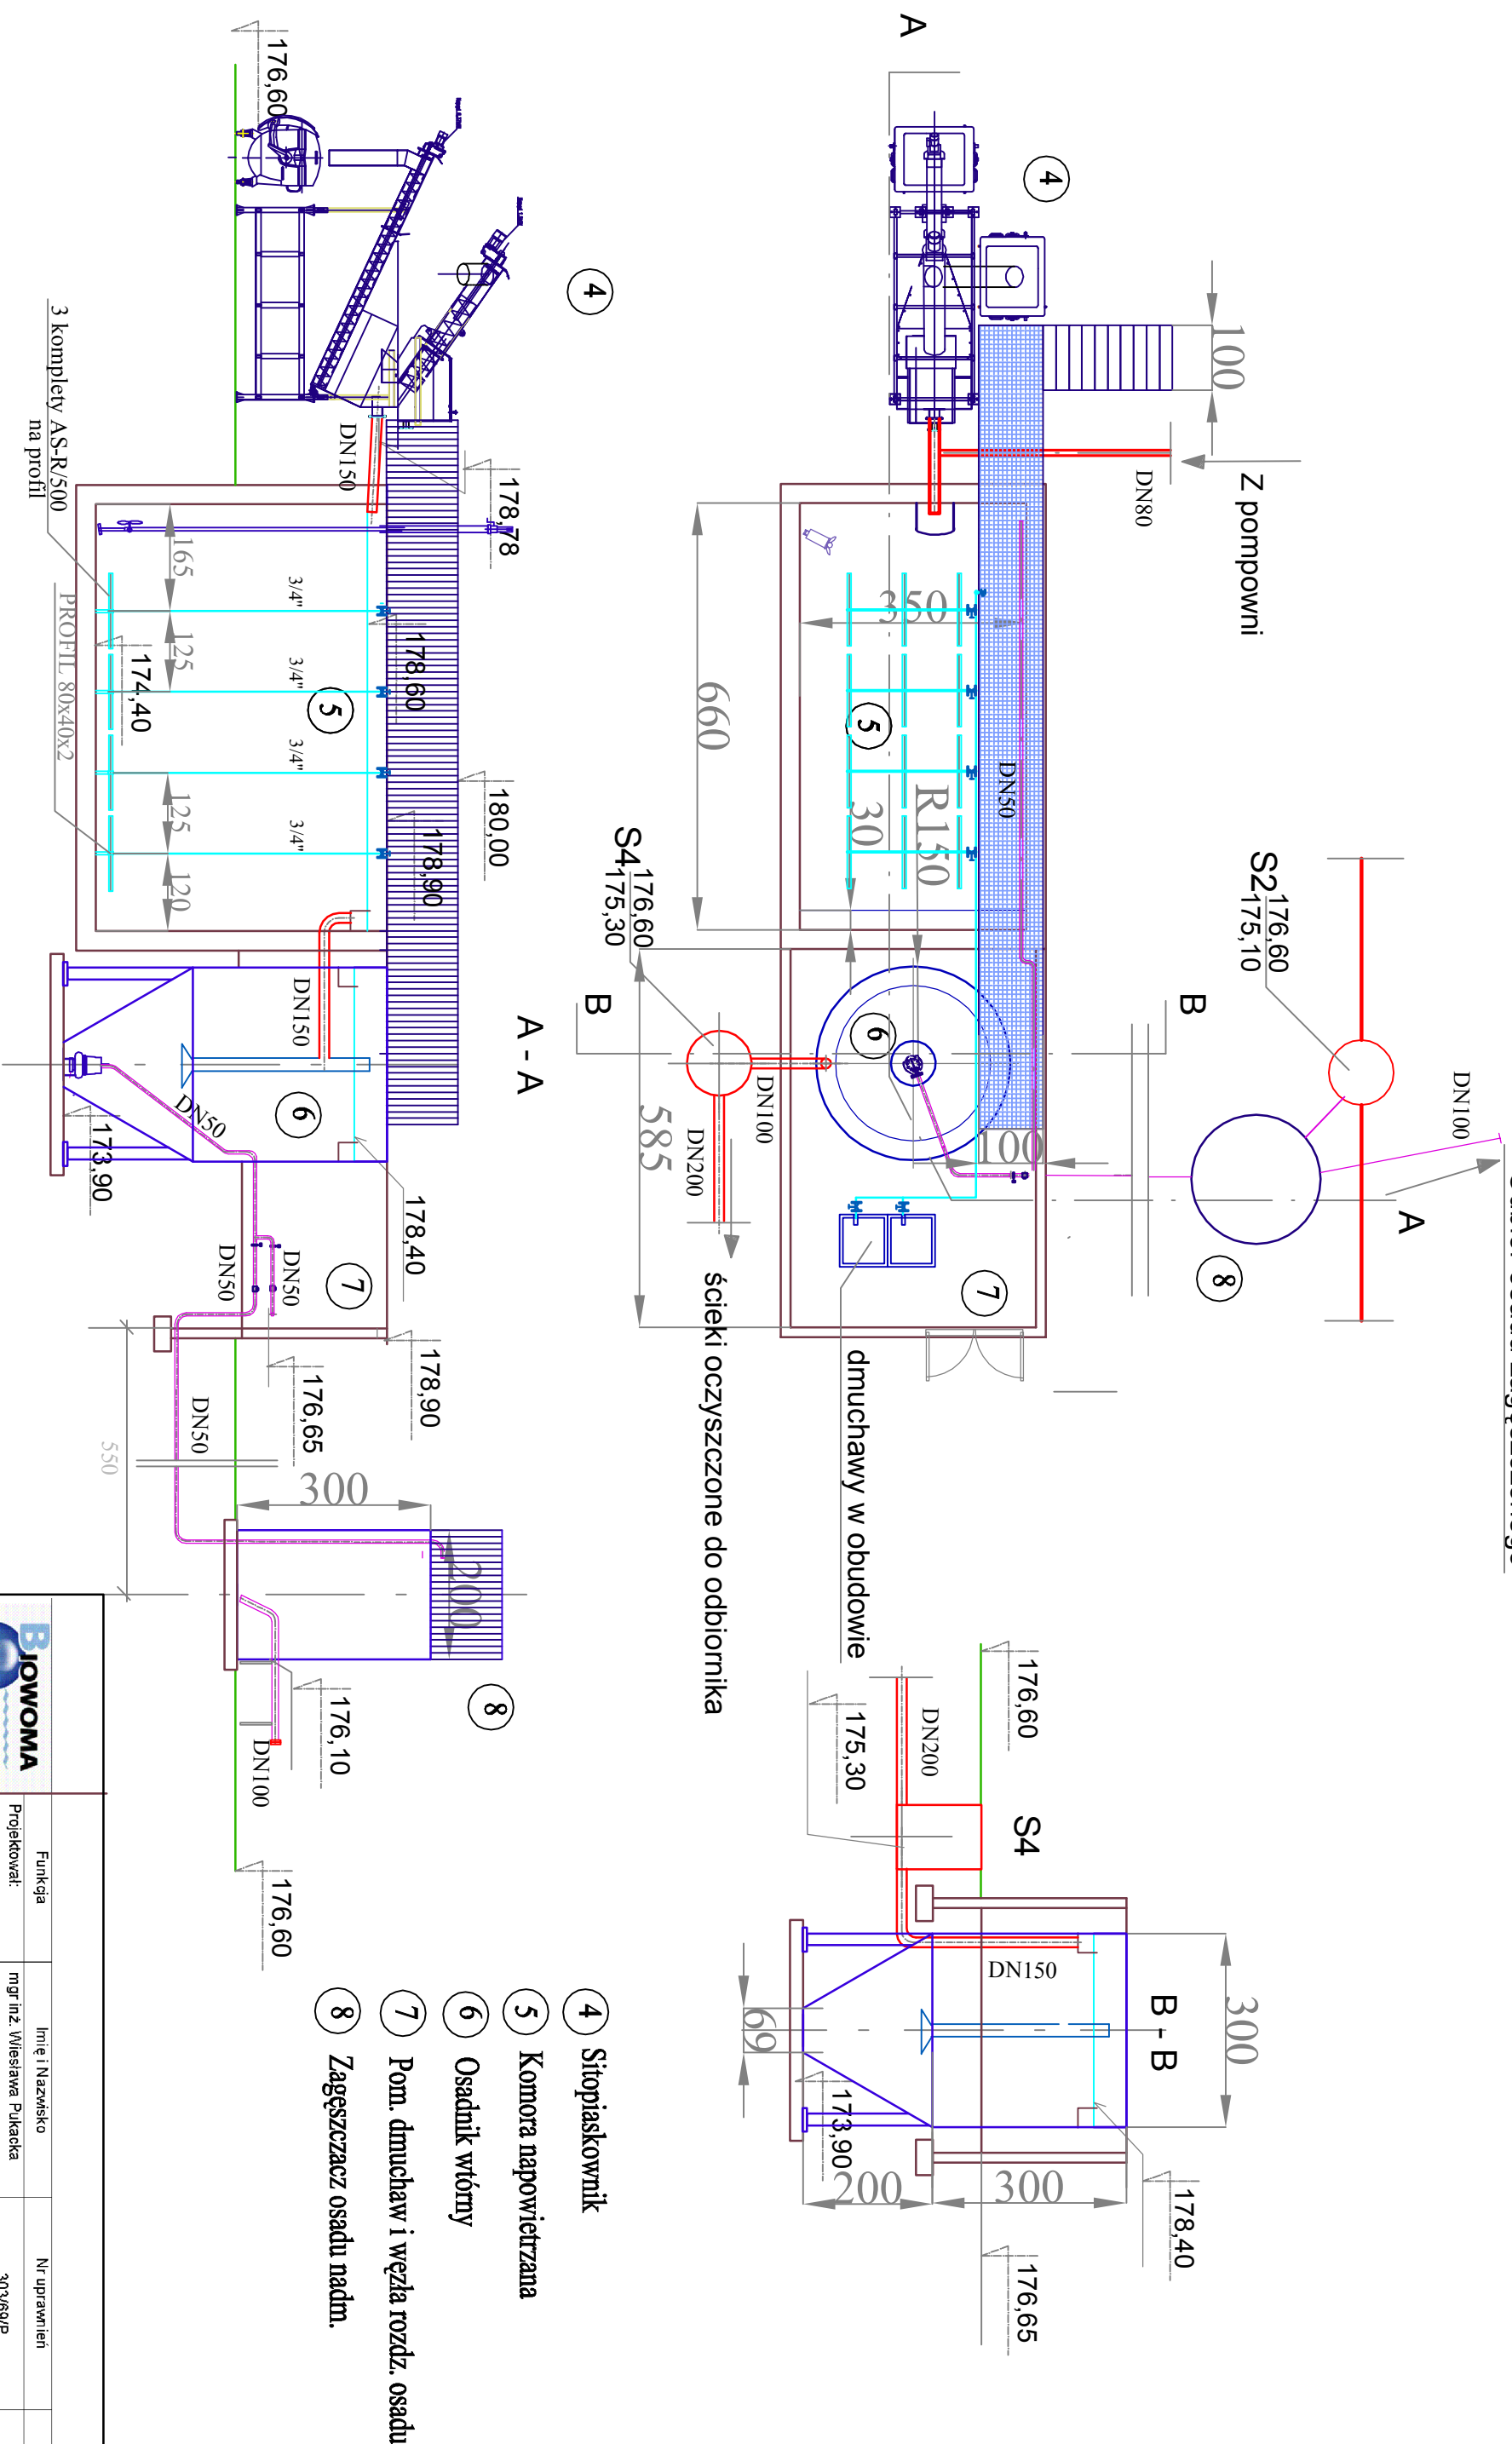


4 Sitopiaskownik

5 Komora napowietrzana

6 Osadnik wtórny

7 Pom. dmuchaw i węzła rozd. osadu

8 Zagęszczacz osadu nadn.

 <p>BIOWOMA Iwona Regulaska os. 35-lecia 3/43 05-680 Warka</p>		<p>BUDOWA OCZYSZCZALNI ŚCIEKÓW W JĘDRZEJOWIE NOWYM GM. JAKUBÓW KOMORA NAPOWIETRZANIA, OSADNIK WTORNY, POMIESZCZENIA DMIUCHAWY, ZAGĘSZCZACZ</p>	
<p>Funkcja: mgr inż. Wiesława Pulkačka</p>		<p>Nr uprawnień: 303/69/P</p>	
<p>Sprawił: inż. Iwona Liżewska</p>		<p>UAN-II-K-8386/7/83</p>	
<p>Opracował: mgr inż. Piotr Długosz</p>		<p>Branża: technologiczno-sanitarna</p>	
<p>Typ rysunku:</p>		<p>Skala: 1:100</p>	
<p>Investor: Gmina Jakubów 05-306 Jakubów 55</p>		<p>Stadium: PB Data: 10.2011r.</p>	
<p>Nr rysunku: T3</p>			