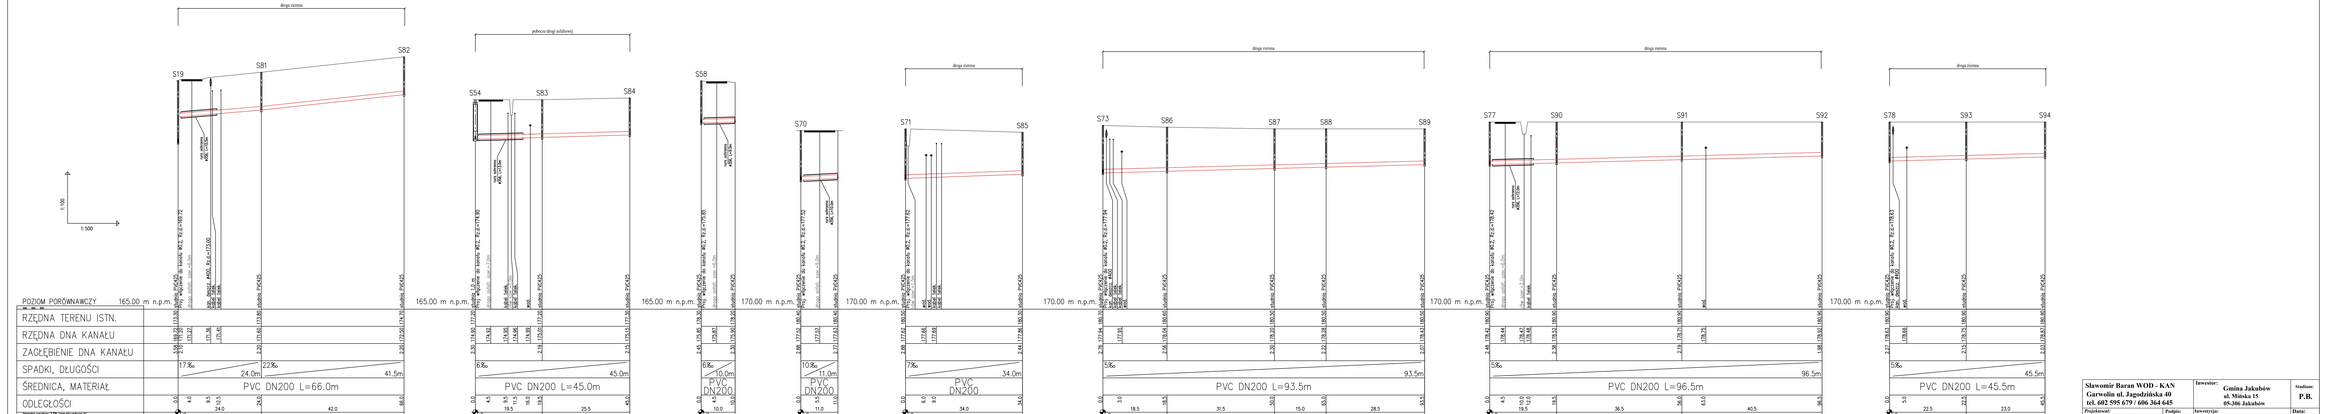

Sławomir Baran WOD - KAN
Garwolin ul. Jagiellońska 40
tel. 602 595 679 / 606 364 645

Projektował:
mgr inż. Sławomir Baran
upr. bud. do projektowania bez ograniczeń w specjalności sanitarnej
w ograniczonym zakresie

Sprawdził:
mgr inż. Daniel Baran
upr. bud. do projektowania bez ograniczeń w specjalności sanitarnej
MAZOWIECKIEGO

Podpis:

Inwestor:
Gmina Jakubów
ul. Mińska 15
05-306 Jakubów

Stadium:
P.B.

Branża:
KANALIZACJA SANITARNA W MIEJSCOWOŚCI NIWISTW, ANIELEWEK, JAŁUBOW, PRZEDWIOŚNIE, LOSIA I JAŁUBÓW

Data:
26.08.2016

Nazwa rysunku:
Profile podłużne kanalizacji Zlewnia do pompowni P1

Nr rys.
11/5