


Projektował	Jerzy Gałązka	BP.4224/ 102/82/82	01.2019r.
SKALA	-----	Schemat ideowy zasilania i pomiaru energii elektrycznej	
RYS. 2	Dobudowa odcinka linii napowietrznej oświetlenia drogowego na słupach istniejącej linii niskiego napięcia ul. Akacjowa gm. Jakubów		

## System sieci TN-C

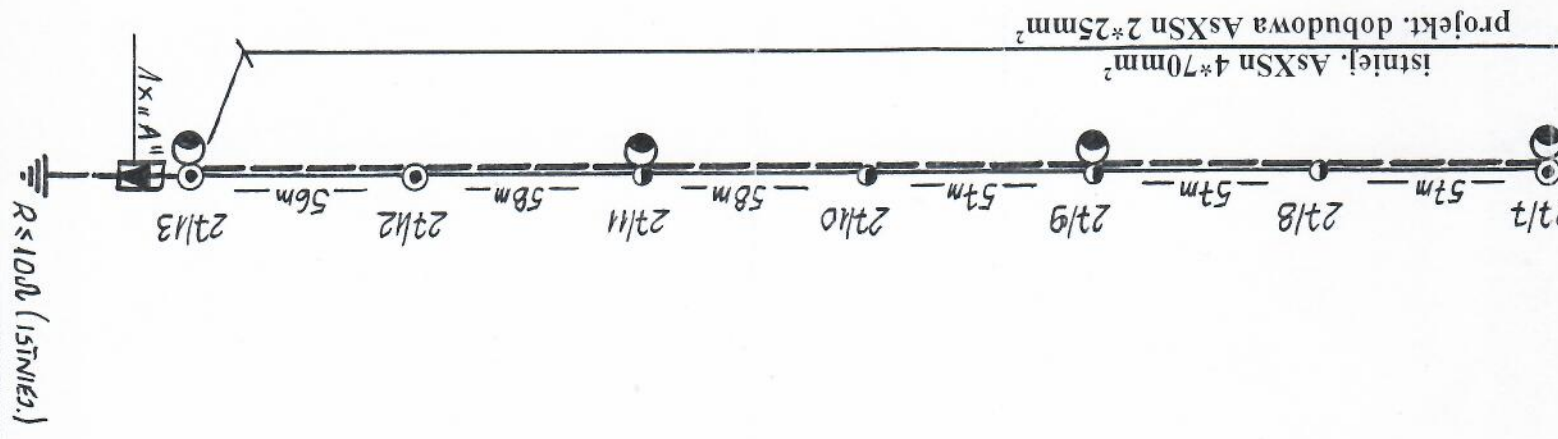

15