



SZCZEGÓŁ "A"
SKALA 1:25

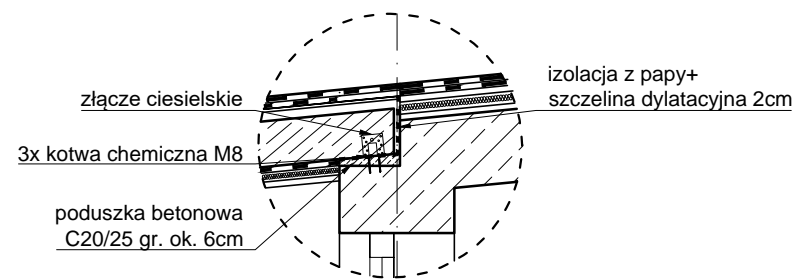

PRZEKRÓJ C-C

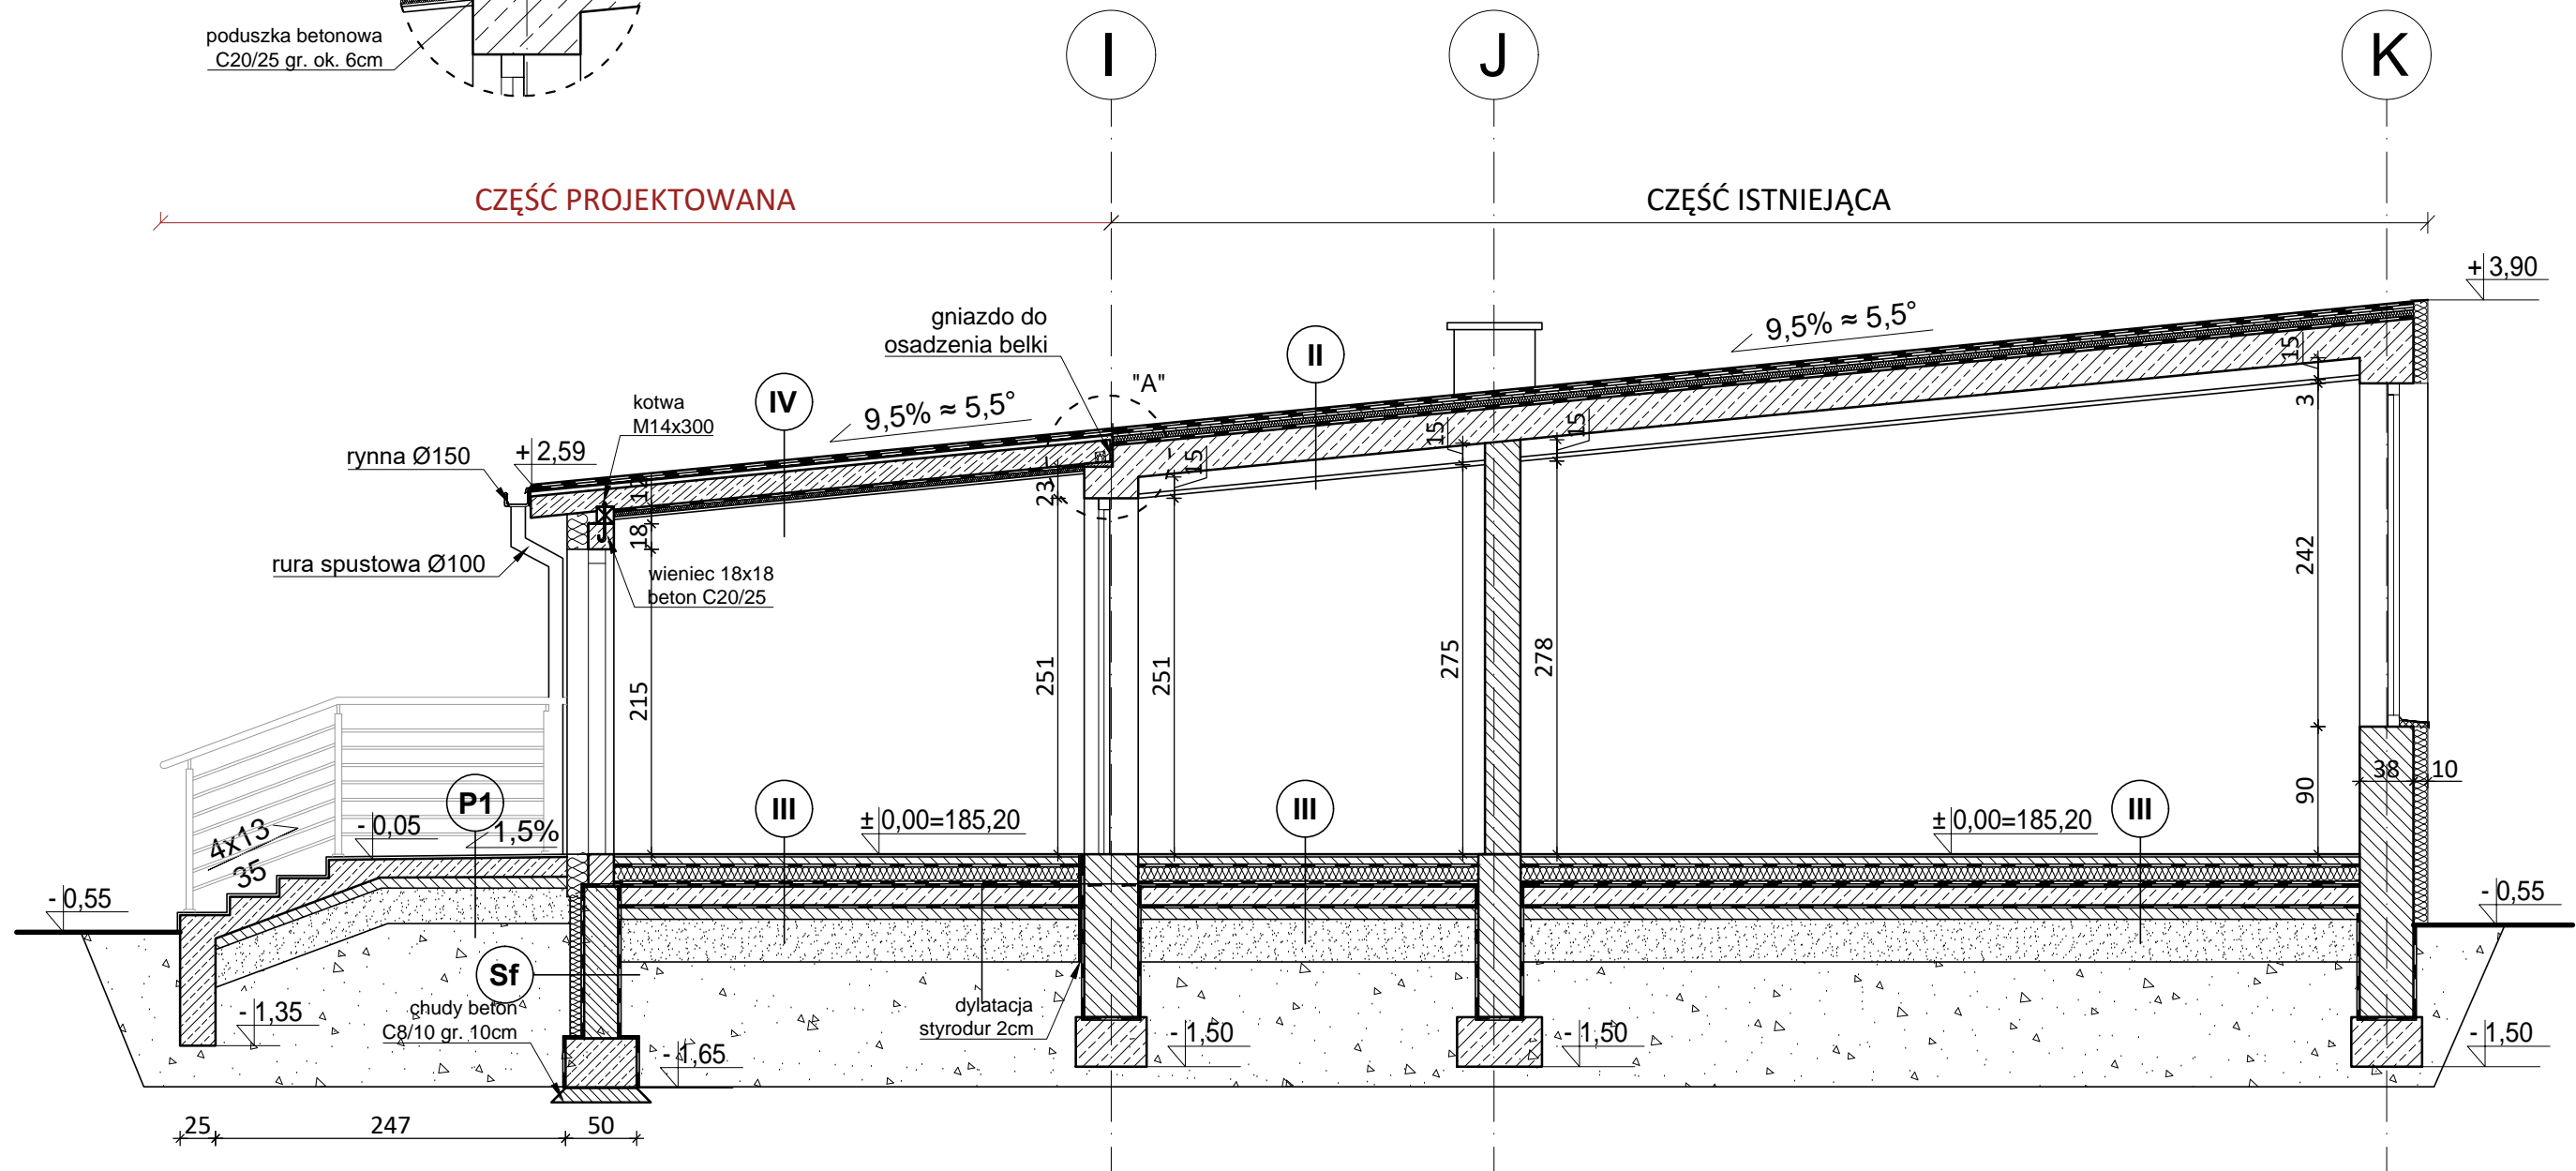

I ISTNIEJĄCA PODŁOGA NA GRUNCIE
posadzka wg rzutu
trzcinybeton gr. 4 cm
prefabrykowane płyty żwirobetonowe gr. 5 cm
warstwa powietrza gr. 10 cm
murki ceglane co 105 cm gr. 12 cm
2x papa na lepiku
gruzobeton gr. 15cm zatarty + wylewka cem.
piasek gr 30 cm
istniejący grunt rodzimy

II ISTNIEJĄCY STROPODACH
2x papa na lepiku
gładź cementowa gr. 1 - 4 cm
płyty faliste gr. 3 cm
kanały powietrzne wentylowane
izolacja asfaltowa
styropian gr. 4 cm
paroizolacja
strop DZ
tynk cementowo - wapienny gr. 1,5 cm

III PROJEKTOWANA PODŁOGA NA GRUNCIE
posadzka wg rzutu
wylewka cementowa zbrojona siatką z dodatkiem plastyfikatora gr. 5 cm
folia budowlana PE
styropian EPS T gr. 12 cm
płyta betonowa gr. 15 cm
bitumiczna dwuskładnikowa masa uszczelniająca
chudy beton C8/10 gr. 10cm
podbudowa z piasku zagęszczonego do Id-0,95
grunt rodzimy

IV PROJEKTOWANY DACH NAD WEJŚCIEM
2x papa termozgrzewalna SBS 5,2
papa podkładowa SBS
deskowanie pełne płyta OSB 2,2cm
szczelina wentylacyjna min. 3,0 cm
krokiew 7,5x16 cm / wełna mineralna gr 18cm
folia paroizolacyjna PE
wełna mineralna gr 5 cm
płyta g-k do rusztu o odporności p.poż EI30

P1 PROJEKTOWANY PODEST
płytki gresowe na zaprawie klejowej
zaprawa uszczelniająca dwuskładnikowa
płyta żelbetowa C20/25 ze spadkiem 1,5% gr.12cm
chudy beton klasy C8/10 gr. 10cm
podbudowa z piasku zagęszczonego gr. 25cm
grunt rodzimy

<p>PROJEKT BUDOWLANY ROZBUDOWY, PRZEBUDOWY ORAZ ZMIANY SPOSOBU UŻYTKOWANIA CZĘŚCI POMIESZCZEŃ BUDYNKU SZKOŁY PODSTAWOWEJ NA CELE ŻŁOBKA w miejscowości Jędrzejów Nowy 30, gmina Jakubów, działka nr ewid. 478/5, obręb 0017. DOKUMENTACJA PROJEKTOWO - WYKONAWCZA</p>		
<p>Nazwa obiektu: Adres budowy: Inwestor: Branża:</p>	<p>Budynek Szkoły Podstawowej Jędrzejów Nowy 30, 05-306 Jakubów Gmina Jakubów, ul. Mińska 15, 05-306 Jakubów architektura, konstrukcja</p>	
<p>Przekrój C-C - stan projektowany</p>		
<p>skala: 1:50</p>	<p>data: 15-06-2020</p>	<p>nr. rys.: 11</p>
<p>branża: ARCHITEKTURA</p>		
<p>Projektant: Upr. nr:</p>	<p>dr inż. arch. Artur Buława-Gabryszewski upr. proj. architektoniczne nr 357/90/UW</p>	
<p>Sprawdzający: Upr. nr:</p>	<p>mgr inż. arch. Sandra Dymper upr. proj. architektoniczne nr 25/PDOKK/18</p>	