NADPROŻE W ISTNIEJĄCEJ ŚCIANIE POZ. N1
OPARCIE BELEK NA ŚCIANIE

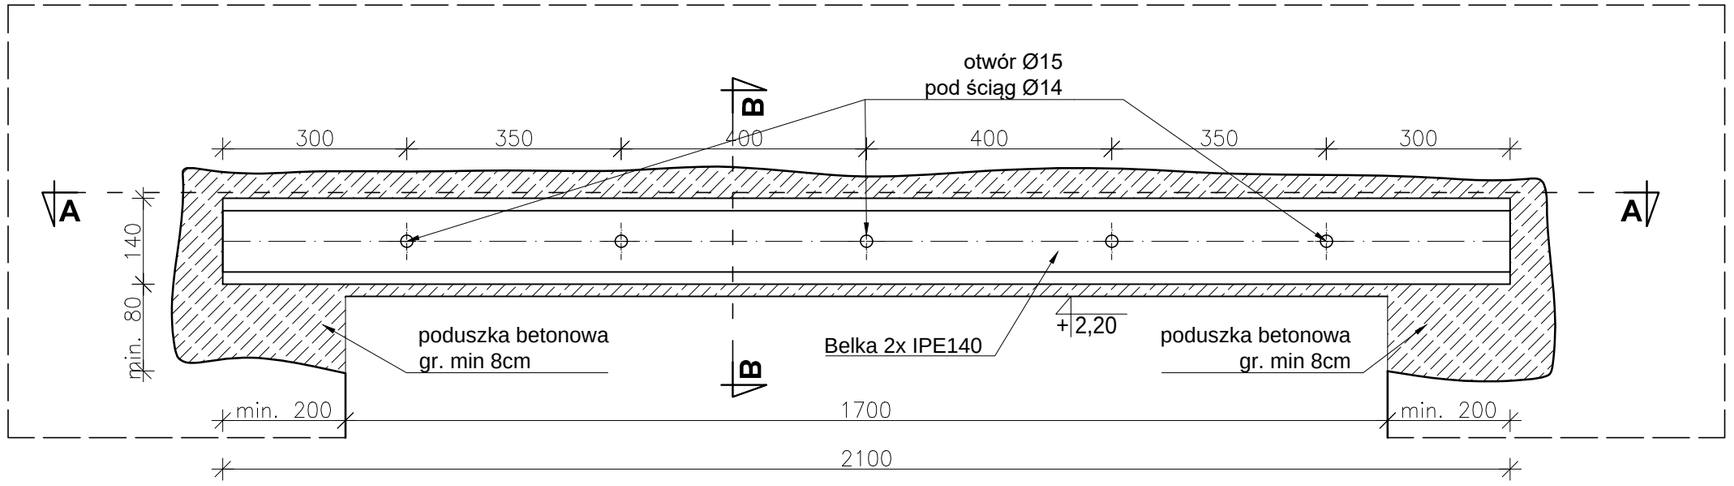

STAL S235JRG1 (St3SX)
BETON C20/25

PRZEKRÓJ A-A

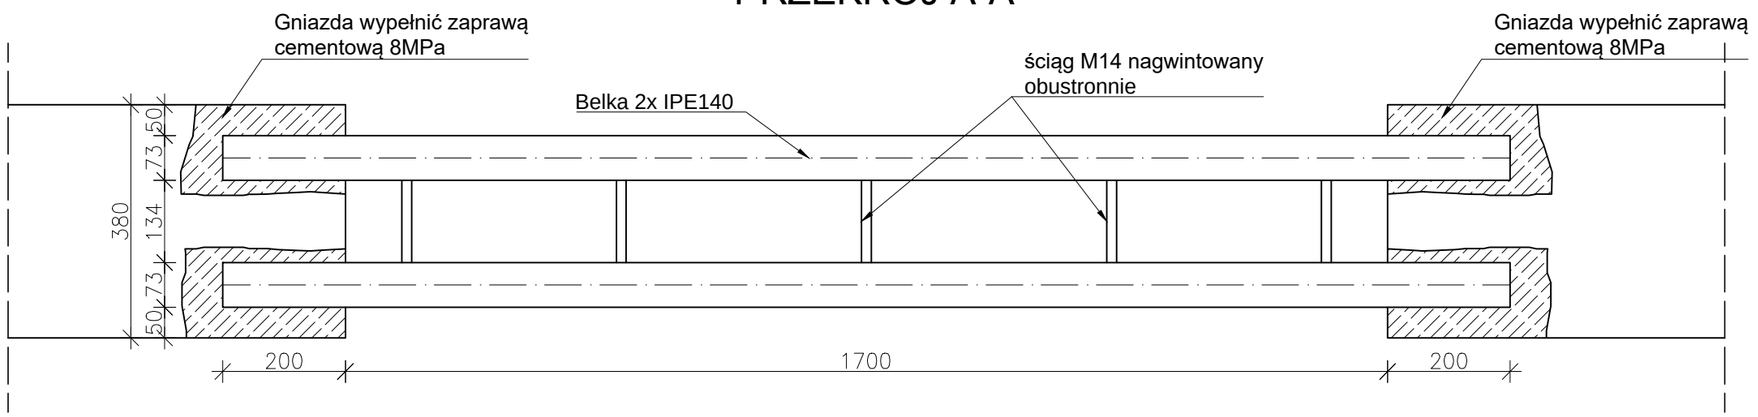

PRZEKRÓJ B-B

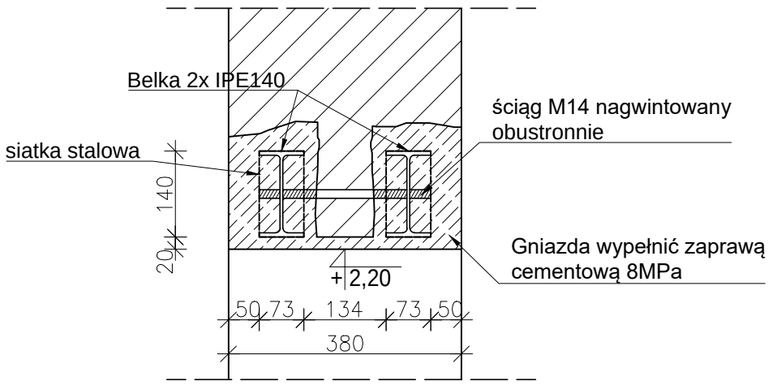

UWAGI:

1. Przed zamówieniem elementów stalowych wymiary należy sprawdzić w naturze;
2. Wymiary podano w milimetrach, natomiast rzędne w metrach
3. Elementy stalowe oczyścić z korozji do II -ego stopnia czystości i zabezpieczyć antykorozyjnie ;
4. Roboty prowadzić pod stałym nadzorem osoby posiadającej odpowiednia uprawnienia budowlane;
5. Wszelkie prace prowadzić zgodnie ze sztuką budowlaną, obowiązującymi przepisami i romami budowlanymi oraz zasadami BHP;
6. Technologia osadzenia belek stalowych: Wyznaczyć usytuowanie oraz wysokość nadproża na murze z uwzględnieniem oparcia belki po min. 20 cm z obu stron otworu. Wykuć pierwszą bruzdę, oczyścić, odpylić oraz obficie zwilżyć wodą. Wykonać na podporach poduszkę betonową pod stopki belki stalowej. Przygotować profile stalowe docięte na wymiar. Po związaniu betonu w poduszce betonowej jeszcze raz bezpośrednio przed obetonowaniem zwilżyć uprzednio przygotowane bruzdy. Założyć pierwszą belkę i obetonować betonem. W analogiczny sposób wykuć drugą bruzdę i założyć drugą belkę i obetonować ją. Po uzyskaniu przez beton obetonowanych belek projektowanej wytrzymałości należy wykuć lub wyciąć mur pod nadprożem. Stopki belek należy osiatkować i otynkować. Naroża muru po kuciu wyrównać zaprawą oraz otynkować;

PROJEKT BUDOWLANY ROZBUDOWY, PRZEBUDOWY ORAZ ZMIANY SPOSOBU UŻYTKOWANIA CZĘŚCI POMIESZCZEŃ BUDYNKU SZKOŁY PODSTAWOWEJ NA CELE ŻŁOBKA
w miejscowości Jędrzejów Nowy 30, gmina Jakubów, działka nr ewid. 478/5, obręb 0017.
DOKUMENTACJA PROJEKTOWO - WYKONAWCZA

Nazwa obiektu:	Budynek Szkoły Podstawowej
Adres budowy:	Jędrzejów Nowy 30, 05-306 Jakubów
Inwestor:	Gmina Jakubów, ul. Mińska 15, 05-306 Jakubów
Branża:	architektura, konstrukcja

Detal nadproża - POZ. N1

skala: 1:10 | data: 15-06-2020 | nr. rys.: k-2

branża: KONSTRUKCJA

Projektant: Upr. nr:	mgr inż. Tomasz Wociech Buczek upr. proj. bud.-konstr. LUB/0237/PWBKb/15	
Sprawdzający: Upr. nr:	mgr inż. Damian Adrian Zbroś upr. proj. bud.-konstr. MAZ/0520/PWBKb/18	