


| | | | |
|---|------|------------------------------|--|
| OZNACZENIE PROFILU: POZIOM PORÓWNAWCZY | | 170,00 m n.p.m. | |
| RZĘDNA TERENU ISTN. | | S1 | 170,00 m n.p.m. |
| RZĘDNA DNA KANAŁU | | Studzienka inspekcyjna DN425 | Proj. włączenie do kanału PVC-u Dz160x4,7mm Klasy "S" Lite, Rz.d.=182.55 |
| ZAGŁĘBIENIE DNA KANAŁU | 1.55 | 182.55 | 184.10 |
| SPADKI, DŁUGOŚCI | 1.75 | 182.65 | 184.40 |
| ŚREDNICA, MATERIAŁ | 1.34 | 183.12 | 184.47 |
| ODLEGŁOŚCI | 1.12 | 183.38 | 184.50 |
| HEKTOMETRY | 1.08 | 183.42 | 184.50 |
| PVC-u Dz160x4,7mm Klasy "S" Lite L=58.30m | | Studzienka inspekcyjna DN425 | Studzienka inspekcyjna DN425 |
| HEKTOMETRY | | Kabel telek. t, Rz.o.=183.60 | Kabel telek. t, Rz.o.=183.60 |
| HEKTOMETRY | | Studzienka inspekcyjna DN425 | Studzienka inspekcyjna DN425 |
| HEKTOMETRY | | Budynek | Budynek |

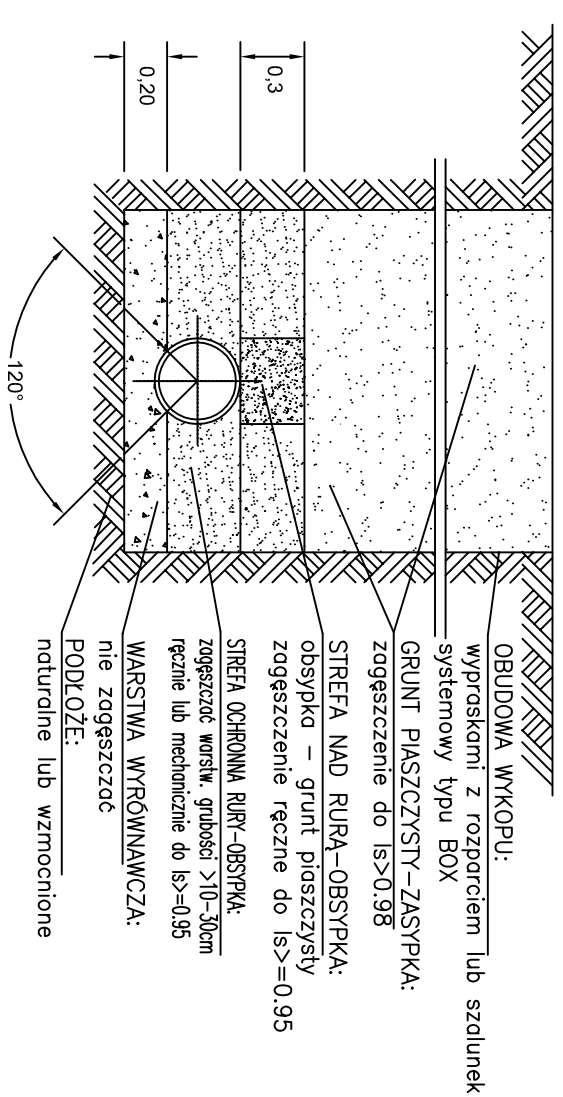

| | |
|--|--|
| PROJEKT BUDOWLANY ROZBUDOWY, PRZEBUDOWY ORAZ ZMIANY SPOSOBU UŻYTKOWANIA CZĘŚCI POMIESZCZEŃ BUDYNKU SZKOŁY PODSTAWOWEJ NA CELE ŻŁOBKA w miejscowości Jędrzejów Nowy 30, gmina Jakubów, działka nr ewid. 478/5, obręb 0017. | |
| DOKUMENTACJA PROJEKTOWO - WYKONAWCZA | |
| Nazwa obiektu: | Budynek Szkoły Podstawowej Jędrzejów Nowy 30, 05-306 Jakubów |
| Adres budowy: | Gmina Jakubów, ul. Mińska 15, 05-306 Jakubów |
| Investor: | architektura, konstrukcja |
| Branża: | |
| Kanalizacja sanitarna - profil podłużny | |
| skala: 1:100/500 | data: 15-06-2020 |
| nr. rys.: 2 | |
| branża: SANITARNA | |
| Projektant: | mgr inż. Sebastian Durda |
| Upr. nr: | upr. proj. MAZ/0343/POOS/14 |
| Sprawdzający: | mgr inż. Konrad Sulński |
| Upr. nr: | upr. proj. MAZ/0213/POOS/10 |