


pas drogi powiatowej
pobocze drogi asfaltowej

1:100
1:500

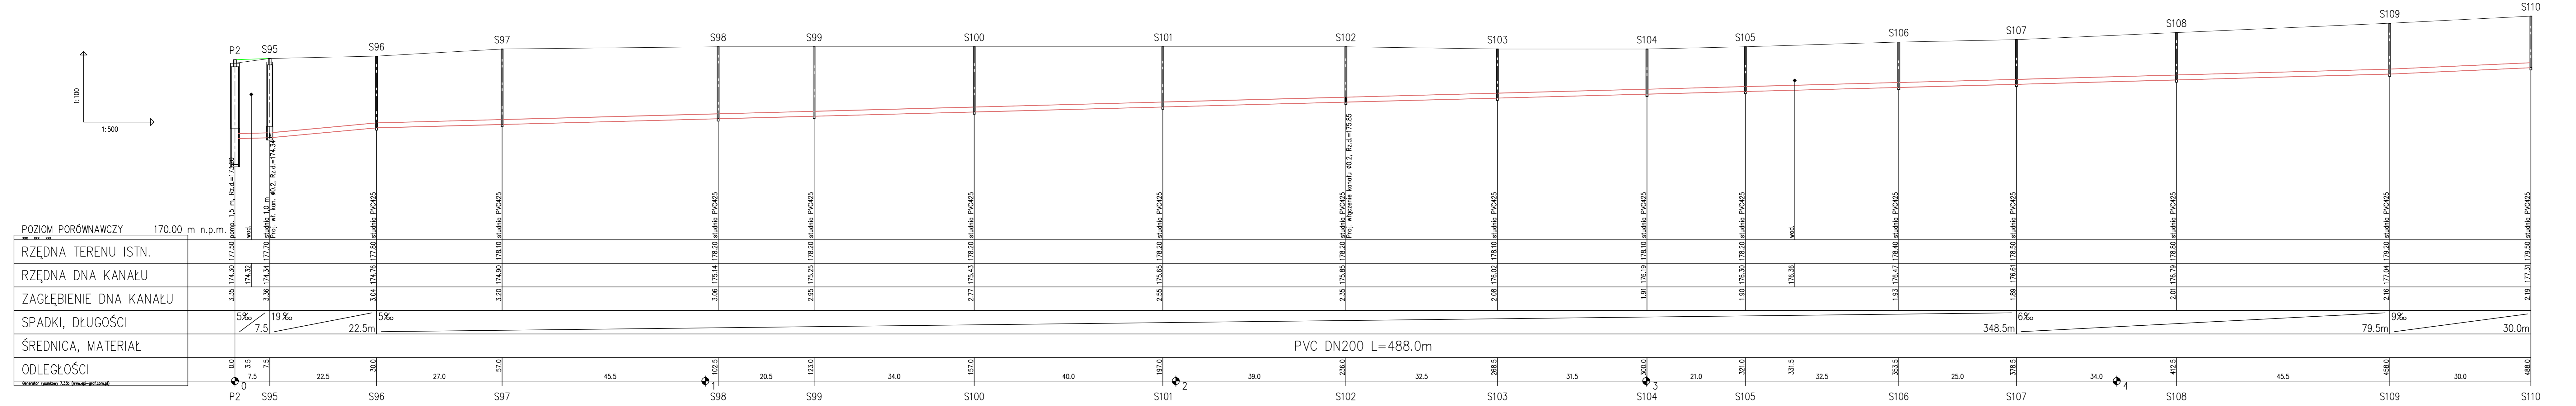

Sławomir Baran WOD - KAN Garwolin ul. Jagodzińska 40 tel. 602 595 679 / 606 364 645		Inwestor: Gmina Jakubów ul. Mińska 15 05-306 Jakubów	Stadium: P.B.
Projektował: mgr inż. Sławomir Baran upr. bud. do projektowania bez ograniczeń w specjalności sanitarnej MAZ/0460/PWOS/09	Podpis: mgr inż. Daniel Baran upr. bud. do projektowania bez ograniczeń w specjalności sanitarnej MAZ/0200/POOS/07	Inwestycja: KANALIZACJA SANITARNA W MIEJSCOWOŚCI MISTÓW, ANIELINEK, JAKUBÓW, PRZEDEWŚCI GMINA JAKUBÓW	Data: 26.08.2016
Nazwa rysunku: Profile podłużne kanalizacji Zlewnia do pompowni P2		Nr rys.: 12/1	