


pas drogi powiatowej - ul. Siedlecka
pobocze drogi asfaltowej

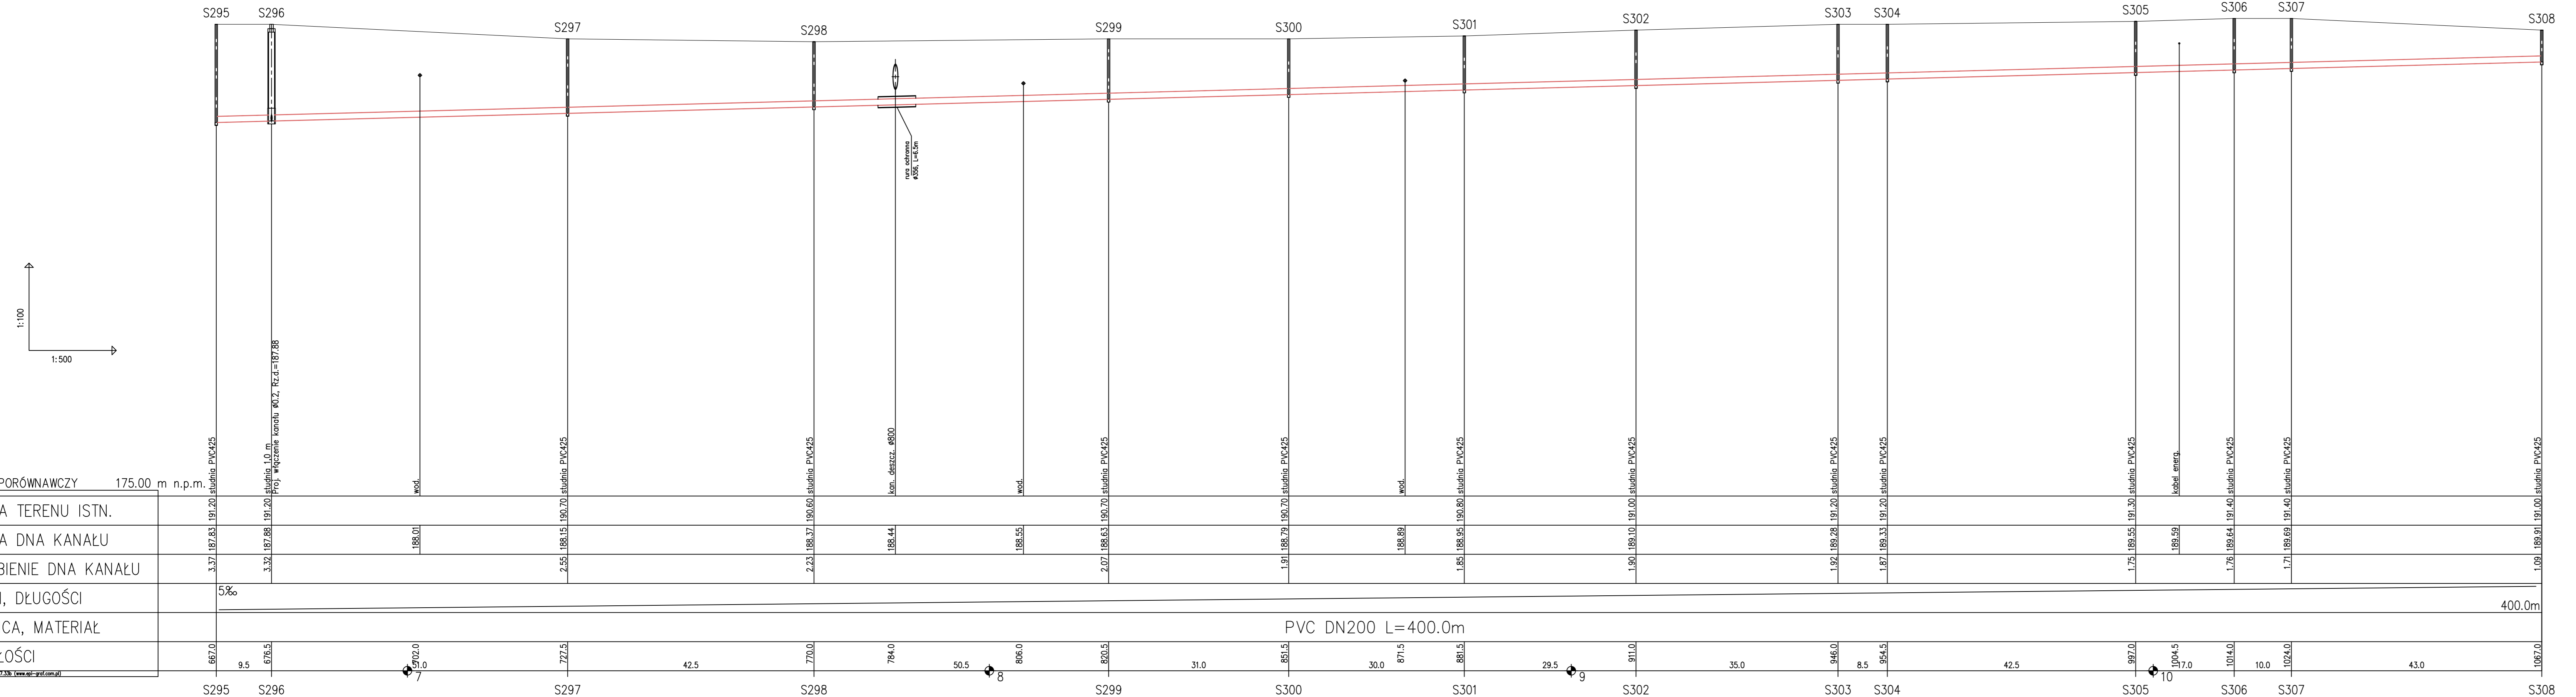

POZIOM PORÓWNAWCZY 175.00 m n.p.m.		
RZĘDNA TERENU ISTN.		
RZĘDNA DNA KANAŁU		
ZAGŁĘBIENIE DNA KANAŁU		
SPADKI, DŁUGOŚCI	5‰	400.0m
ŚREDNICA, MATERIAŁ	PVC DN200 L=400.0m	
ODLEGŁOŚCI	667.0	1027.0

Sławomir Baran WOD - KAN Garwolin ul. Jagodzińska 40 tel. 602 595 679 / 606 364 645 Projektował: mgr inż. Sławomir Baran upr. bud. do projektowania bez ograniczeń w specjalności sanitarnej MAZ/0400/PWOS/09 Sprawdził: mgr inż. Daniel Baran upr. bud. do projektowania bez ograniczeń w specjalności sanitarnej MAZ/0200/POOS/07	Inwestor: Gmina Jakubów ul. Mińska 15 05-306 Jakubów Podpis: Inwestycja: KANALIZACJA SANITARNA W MIEJSCOWOŚCI MISTÓW, ANIELINEK, JAKUBÓW, PRZEDEWŚMI GMINA JAKUBÓW Nazwa rysunku: Profile podłużne kanalizacji Zlewnia do pompowni P5	Stadium: P.B. Data: 26.08.2016 Nr rys: 15/3
--	---	---