


pas drogi powiatowej - ul. Mińska  
pobocze drogi asfaltowej

powierzchnia ziemna

1:100  
1:500

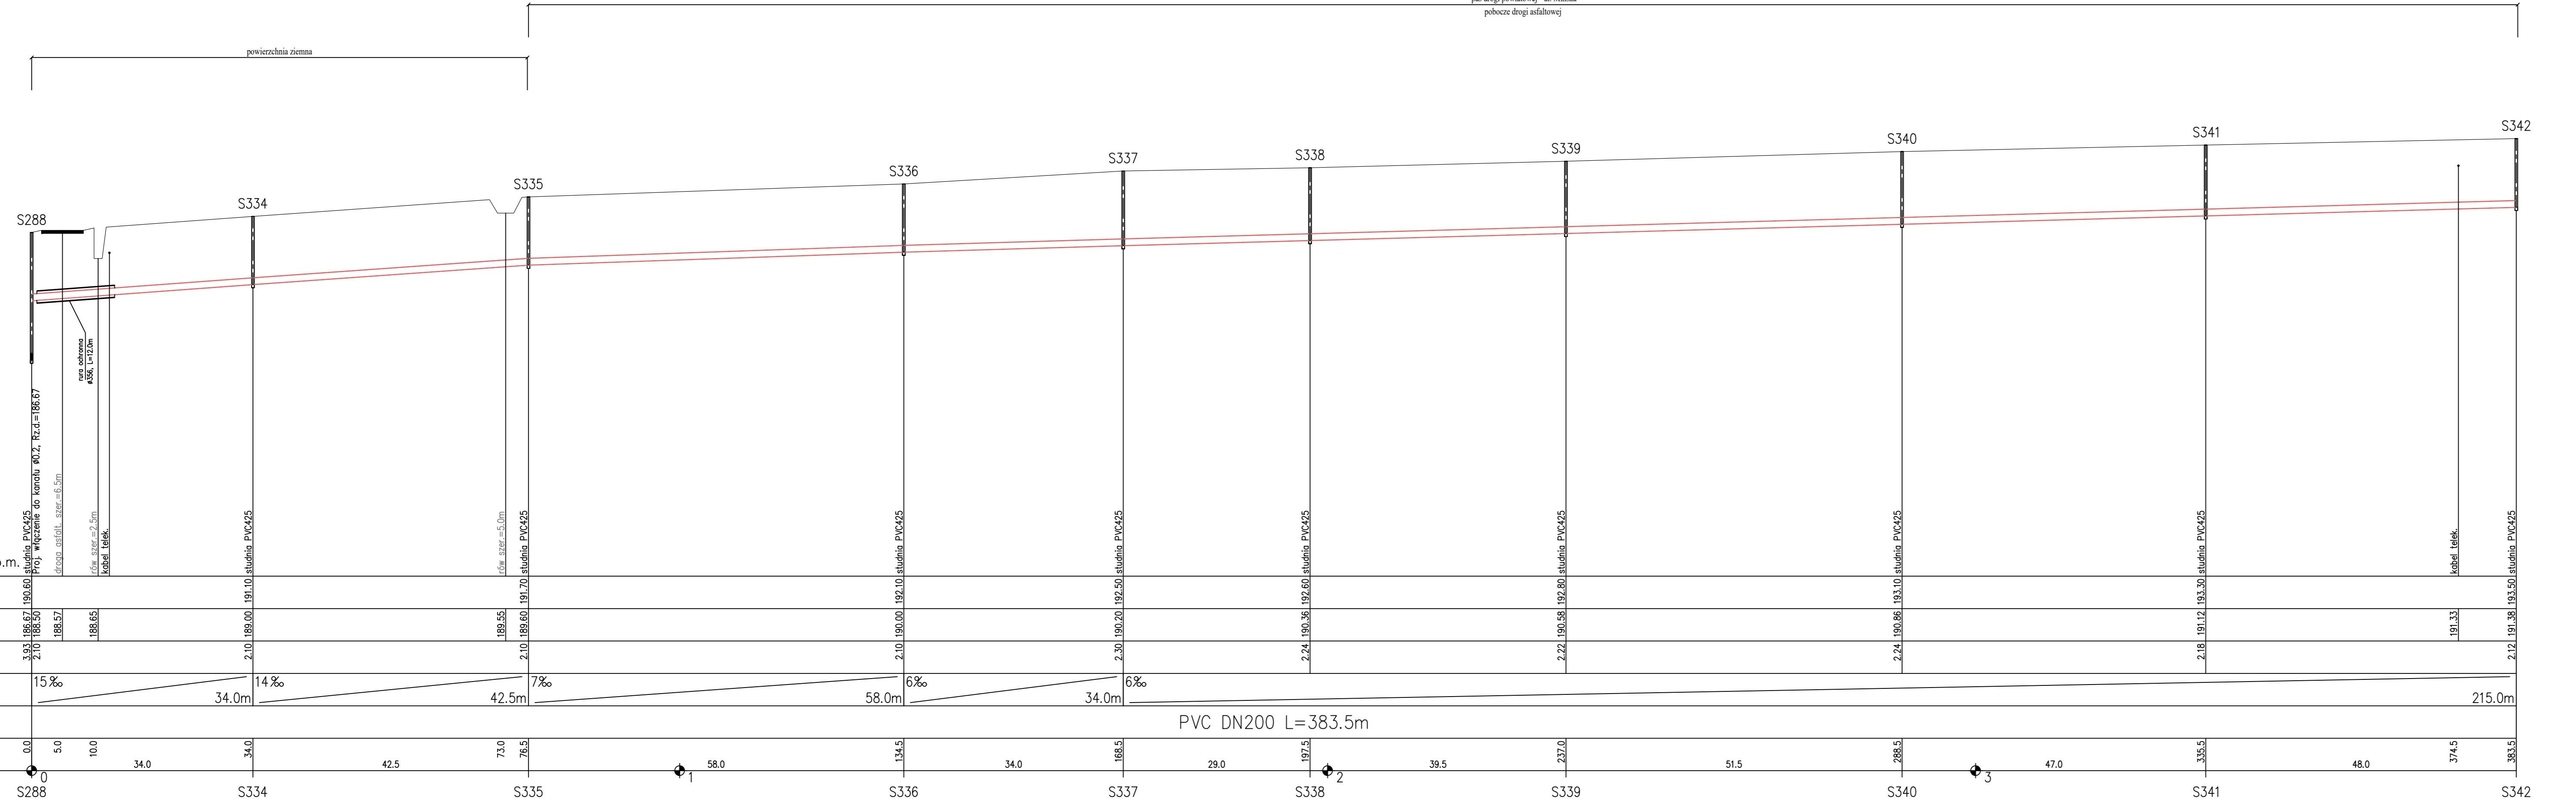

**Slawomir Baran WOD - KAN**  
Garwolin ul. Jagodzińska 40  
tel. 602 595 679 / 606 364 645

Projektował:  
mgr inż. Slawomir Baran  
upr. bud. do projektowania bez ograniczeń  
w specjalności sanitarnej  
MAZ/0100/PWOS/09

Sprawił:  
mgr inż. Daniel Baran  
upr. bud. do projektowania bez ograniczeń  
w specjalności sanitarnej  
MAZ/0200/POOS/07

Podpis:

Investor:  
**Gmina Jakubów**  
ul. Mińska 15  
05-306 Jakubów

Stadium:  
**P.B.**

Data:  
**26.08.2016**

Nr rys:  
**15/5**

Nazwa rysunku:  
**Profil podłużny kanalizacji  
Zlewnia do pompowni P5**

Nazwa inwestycji:  
KANALIZACJA SANITARNA W MIEJSCOWOŚCI  
MISTÓW, ANIELINEK, JAKUBÓW, PRZEDEWŚMI  
GMINA JAKUBÓW